

ACER CAMPESTRE 'ELSRJJK'


Feldahorn



Herkunft: Mexiko, V.C.P. Soconusco, Amaten, 1953
Wuchsform: 10-15 m hoch, 10-15 m breit
Blätter: 4 bis 6 cm lang, 2 bis 3 cm breit, 3- bis 5-fach gelappt, dunkelgrün, glänzend, im Herbst gelblich
Blüten: 1-2 cm Durchmesser, weiß, duftlos
Früchte: 1-2 cm Durchmesser, rot-schwarz, hängend
Verwendung: Solitärbaum, Alleebaum, Gruppenpflanzung
Verhalten: Stark wachsend, sehr frosthart, sehr hitze- und trockenheitsverträglich
Verhalten: Stark wachsend, sehr frosthart, sehr hitze- und trockenheitsverträglich

TILIA CORDATA 'RANCHO'


Amerikanische Stadtlinde

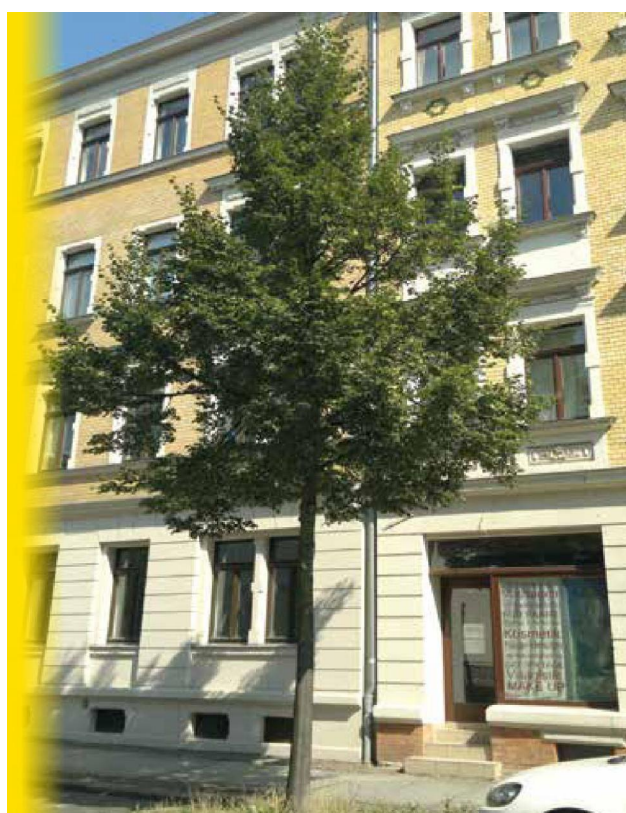


Herkunft: USA, Ohio, L. H. Spon-son, 1953
Wuchsform: 10-15 m hoch, 10-15 m breit
Blätter: 4 bis 6 cm lang, 2 bis 3 cm breit, 3- bis 5-fach gelappt, dunkelgrün, glänzend, im Herbst gelblich
Blüten: 1-2 cm Durchmesser, weiß, duftlos
Früchte: 1-2 cm Durchmesser, rot-schwarz, hängend
Verwendung: Solitärbaum, Alleebaum, Gruppenpflanzung
Verhalten: Stark wachsend, sehr frosthart, sehr hitze- und trockenheitsverträglich
Verhalten: Stark wachsend, sehr frosthart, sehr hitze- und trockenheitsverträglich

LIQUIDAMBAR STYRACIFLUA


Amberbaum

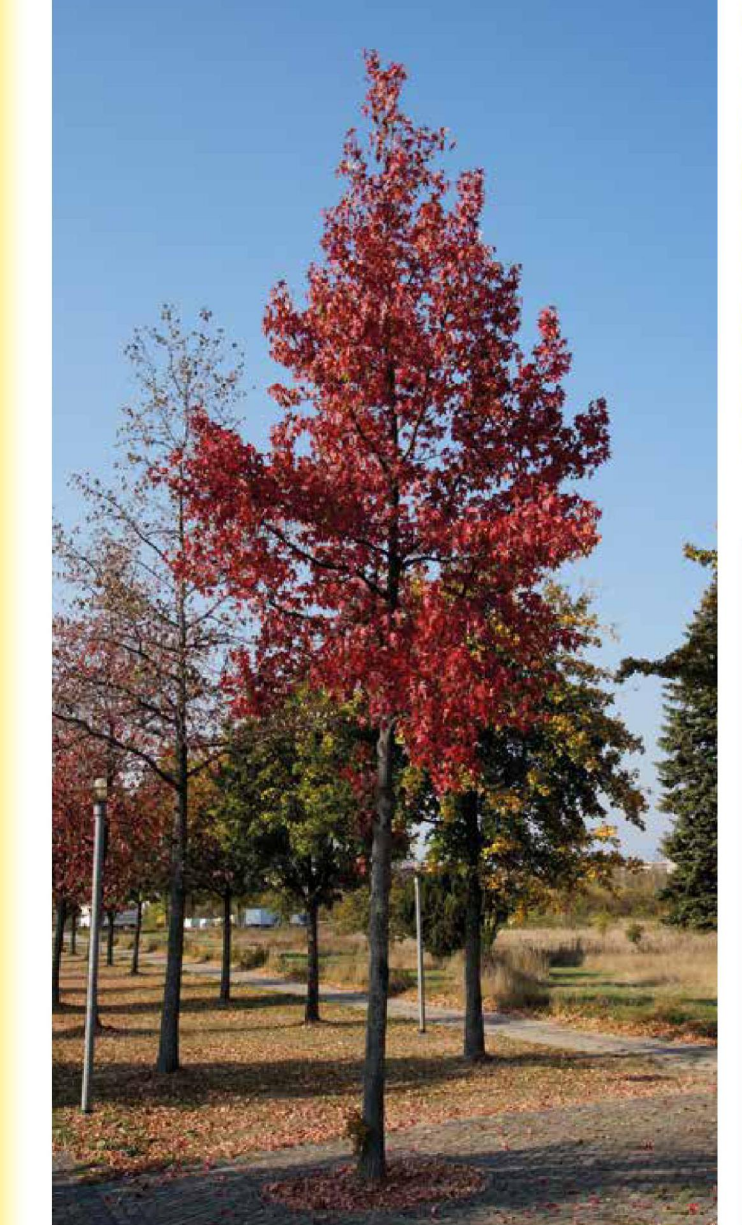

Herkunft: Nordamerika, USA, Ohio, L. H. Spon-son, 1953
Wuchsform: 10-15 m hoch, 10-15 m breit
Blätter: 4 bis 6 cm lang, 2 bis 3 cm breit, 3- bis 5-fach gelappt, dunkelgrün, glänzend, im Herbst gelblich
Blüten: 1-2 cm Durchmesser, weiß, duftlos
Früchte: 1-2 cm Durchmesser, rot-schwarz, hängend
Verwendung: Solitärbaum, Alleebaum, Gruppenpflanzung
Verhalten: Stark wachsend, sehr frosthart, sehr hitze- und trockenheitsverträglich
Verhalten: Stark wachsend, sehr frosthart, sehr hitze- und trockenheitsverträglich

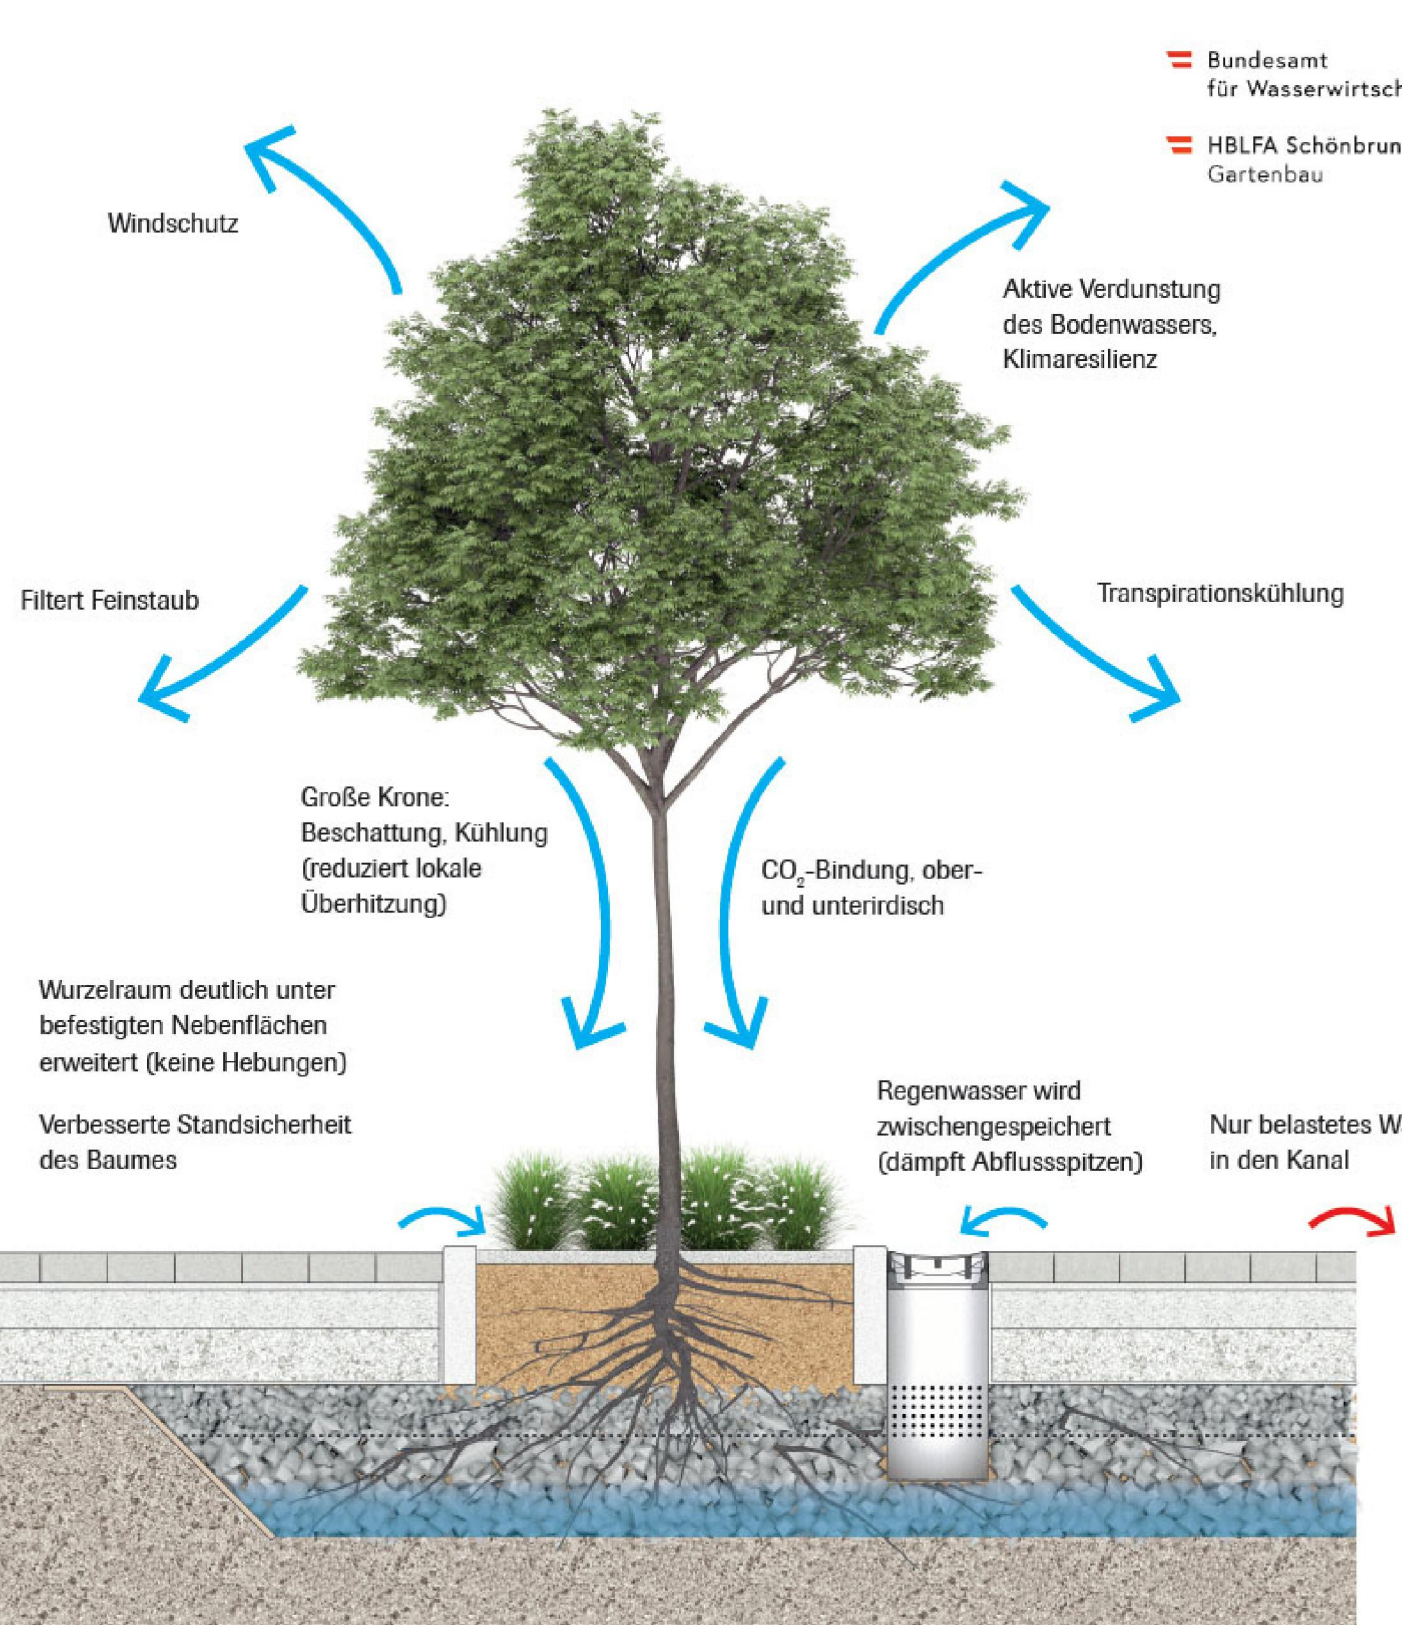

Rundesamt für Wasserwirtschaft
HBLFA Schönbrunn
Gartenbau

 

VORABZUG

Index:	nderungen:	Datum:	Gez:

PLANUNG UND ABKÜHLUNG VON VERKEHRSANLAGEN UND INGENIEURBAUWERKEN

Oststr. 43
48324 Sendenhorst
Tel. 02526 / 3026
Fax 02526 / 3025-5
info@gnegel.net
www.gnegel.net

GNEGEL
GMBH

Stadt Sendenhorst
Dienstbereich 6

Projekt: Mobilisation in Sendenhorst

Planbezeichnung: Entwurf Lageplan Grünanlagen

Maßstab: 1 : 250

Datum: 08.01.2024

Auftraggeber: Sendenhorst

Projektsumme: 20026

Bearbeitung:

Ausgestellt: