


STADT SENDENHORST

Übersichtsplan im Maßstab 1:5000

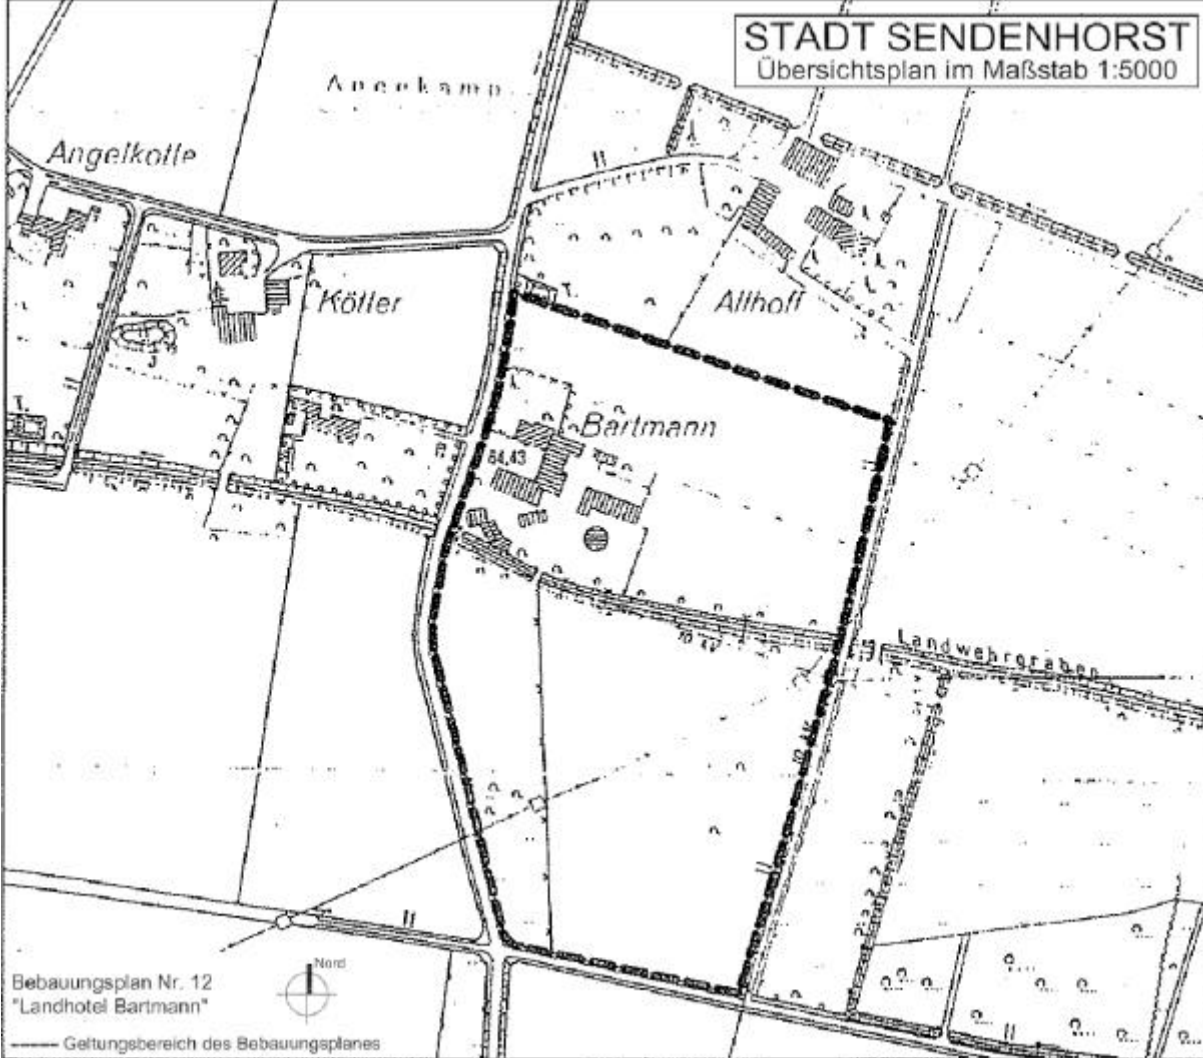

Angelkolle

Aneckamp

Kötter

Althoff

Bartmann

Landwehrgraben

Bebauungsplan Nr. 12
"Landhotel Bartmann"



— Geltungsbereich des Bebauungsplanes