

S T A D T S E N D E N H O R S T
V O R S C H R I F T E N S A M M L U N G

S A T Z U N G
der Stadt Sendenhorst
über die Festlegung der Herstellungsmerkmale
der Erschließungsanlage Industrieweg (Hauptstrang)
vom 26.06.2020

BESCHLUSSGRUNDLAGE

INKRAFTTRETEN

- Urfassung vom 26.06.2020

16.07.2020

**Satzung
der Stadt Sendenhorst
über die Festlegung der Herstellungsmerkmale
der Erschließungsanlage Industrieweg (Hauptstrang)
vom 26.06.2020**

Aufgrund des § 4 der Gemeindeordnung für das Land Nordrhein-Westfalen (GO) in der Fassung der Bekanntmachung vom 14.07.1994 (GV NRW S. 66), zuletzt geändert durch Artikel 5 des Gesetzes vom 11.04.2019 (8GV NRW S. 202) und des § 8 Absatz 4 der Satzung der Stadt Sendenhorst über die Erhebung von Erschließungsbeiträgen (Erschließungsbeitragssatzung) vom 15.04.2011 in der Fassung der 1. Änderung vom 18.03.2016 hat der Rat der Stadt Sendenhorst in seiner Sitzung am 25.06.2020 folgende Satzung beschlossen:

§ 1

Festlegung der Herstellungsmerkmale

Für das Grundstück Gemarkung Sendenhorst, Flur 21, Flurstück 122 als Teilbereich der Erschließungsanlage „Industrieweg (Hauptstrang)“ gelten folgende Regelungen:

Die im beigefügten Katasterauszug gekennzeichnete Wegefläche ist Bestandteil der Erschließungsanlage „Industrieweg (Hauptstrang)“, steht

a) im Eigentum der Stadt und ist

b) in seinem mit Kraftfahrzeugen befahrbaren Teilbereich auf tragfähigem Unterbau mit einer festen Decke (Pflaster) hergestellt.

Die Entwässerung erfolgt über den südlichen Entwässerungstreifen. Ein Anschluss an die Kanalisation wird nicht hergestellt. Der Weg wird nicht mit Beleuchtungseinrichtungen ausgestattet.


Der sich westlich anschließende Geh- und Radweg steht im Eigentum der Stadt, ist als Patt mit einer wassergebundenen Decke/Schotterfläche befestigt und wird von Grünflächen umfasst. Eine Verstärkung des Unterbaus und die Einbringung einer festen Decke (z. B. Pflaster) erfolgt nicht.

Für die übrigen Bereiche der Erschließungsanlage „Industrieweg (Hauptstrang)“ gelten die Regelungen des § 8 der Erschließungsbeitragssatzung vom 15.04.2011 in der Fassung der 1. Änderung vom 18.03.2016.

§ 2

Inkrafttreten

Die Satzung tritt am Tage nach ihrer Bekanntmachung in Kraft.

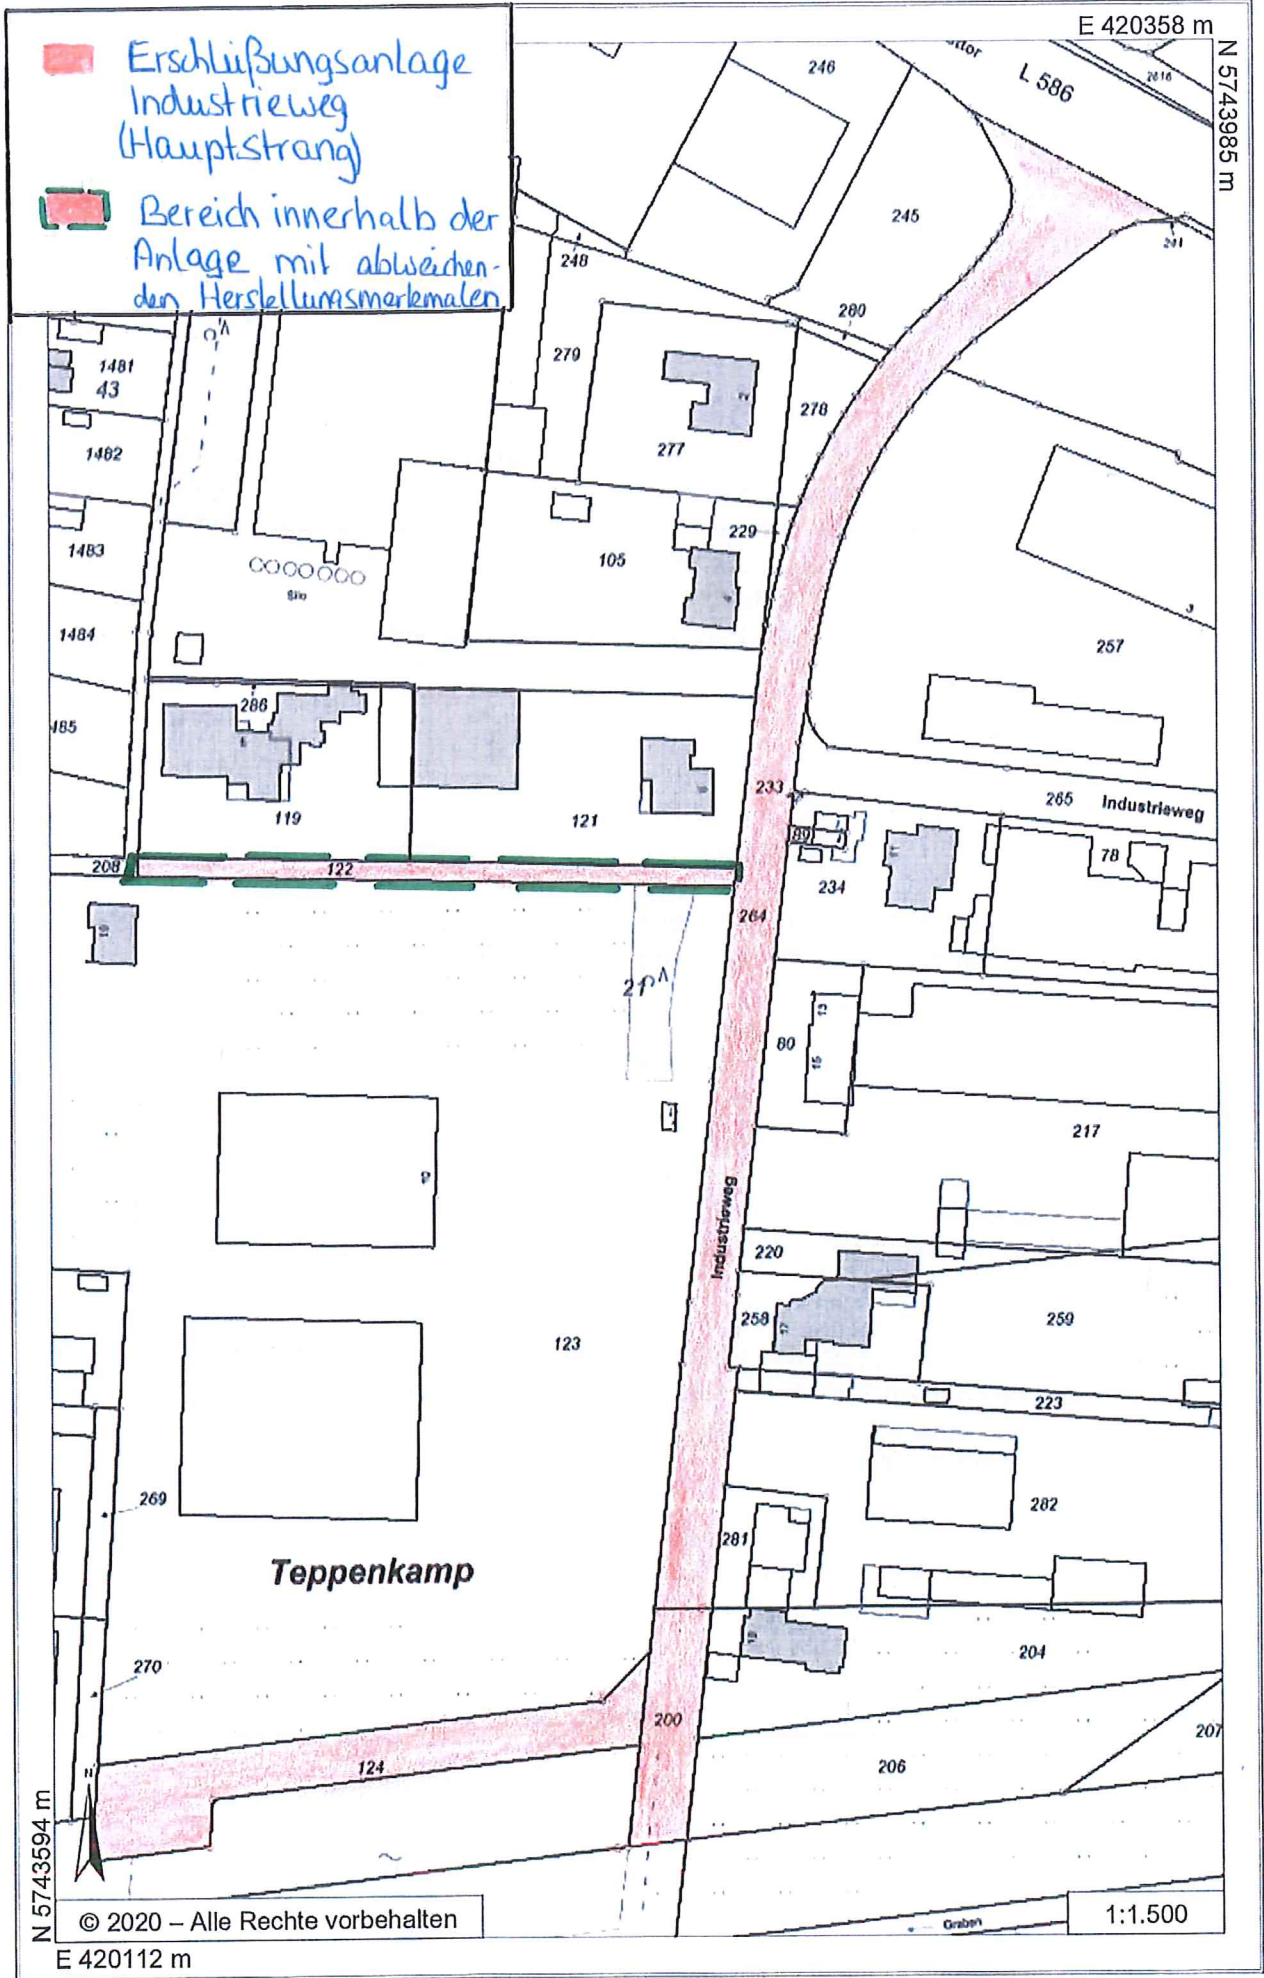

■ Erschließungsanlage
 Industrieweg
 (Hauptstrang)
■ Bereich innerhalb der
 Anlage mit abweichenden
 Herstellungsmerkmalen

N 5743594 m

© 2020 – Alle Rechte vorbehalten

E 420112 m

1:1.500

Graben

E 420358 m

N 5743985 m

Teppenkamp

Industrieweg

Industrieweg

1481
43
1482
1483
1484
1485

248
279
277
229
105

246
245
280
278

257

208
119
206

121

233

265

78

208

122

264

234

209

80

217

123

220

259

223

269

282

281

204

270

200

206

207

124