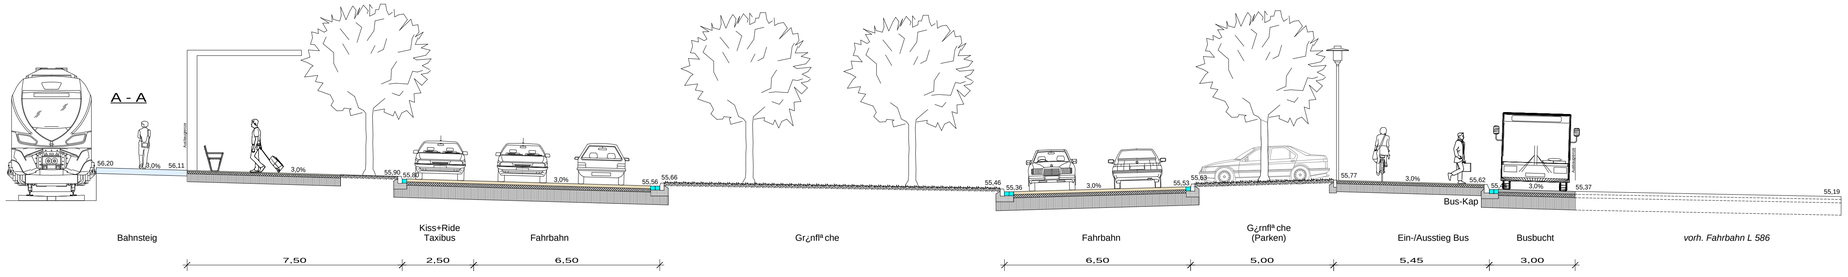

Index:	nderungen:	Datum:	Gez:

PLANUNG UND ABWICKLUNG VON VERKEHRSANLAGEN UND INGENIEURBAUWERKEN

Osttor 43
48324 Sendenhorst

Tel. 02526 / 1026
Fax 02526 / 1025-5

info@gnegel.net
www.gnegel.net

GNEGEL GMBH

Stadt Sendenhorst

Dienstbereich 6

Sendenhorst
Stadt, Land
und alles Gute

Projekt:	Mobilit¤tsstation in Albersloh		
Planbezeichnung:	Entwurf Querprofil Plotbox:Querprofil		
MaÇstab:	1 : 100	Projektnummer:	20021
Datum:	10.01.2024	Bearbeitung:	
Auftraggeber 2024		Aufgestellt Sendenhorst, ... 2024	

L:\2020\20021\CAD_20021 aktueller Plan - 10-neu.DWG Druckdatum: 10.01.2024