

L 585

Bergstraße

K3.1

K3.2

FG 1

K2.2

K1.1

K1.2


K2.1

Bispingweg

P2

Ahrenhorst

P 2

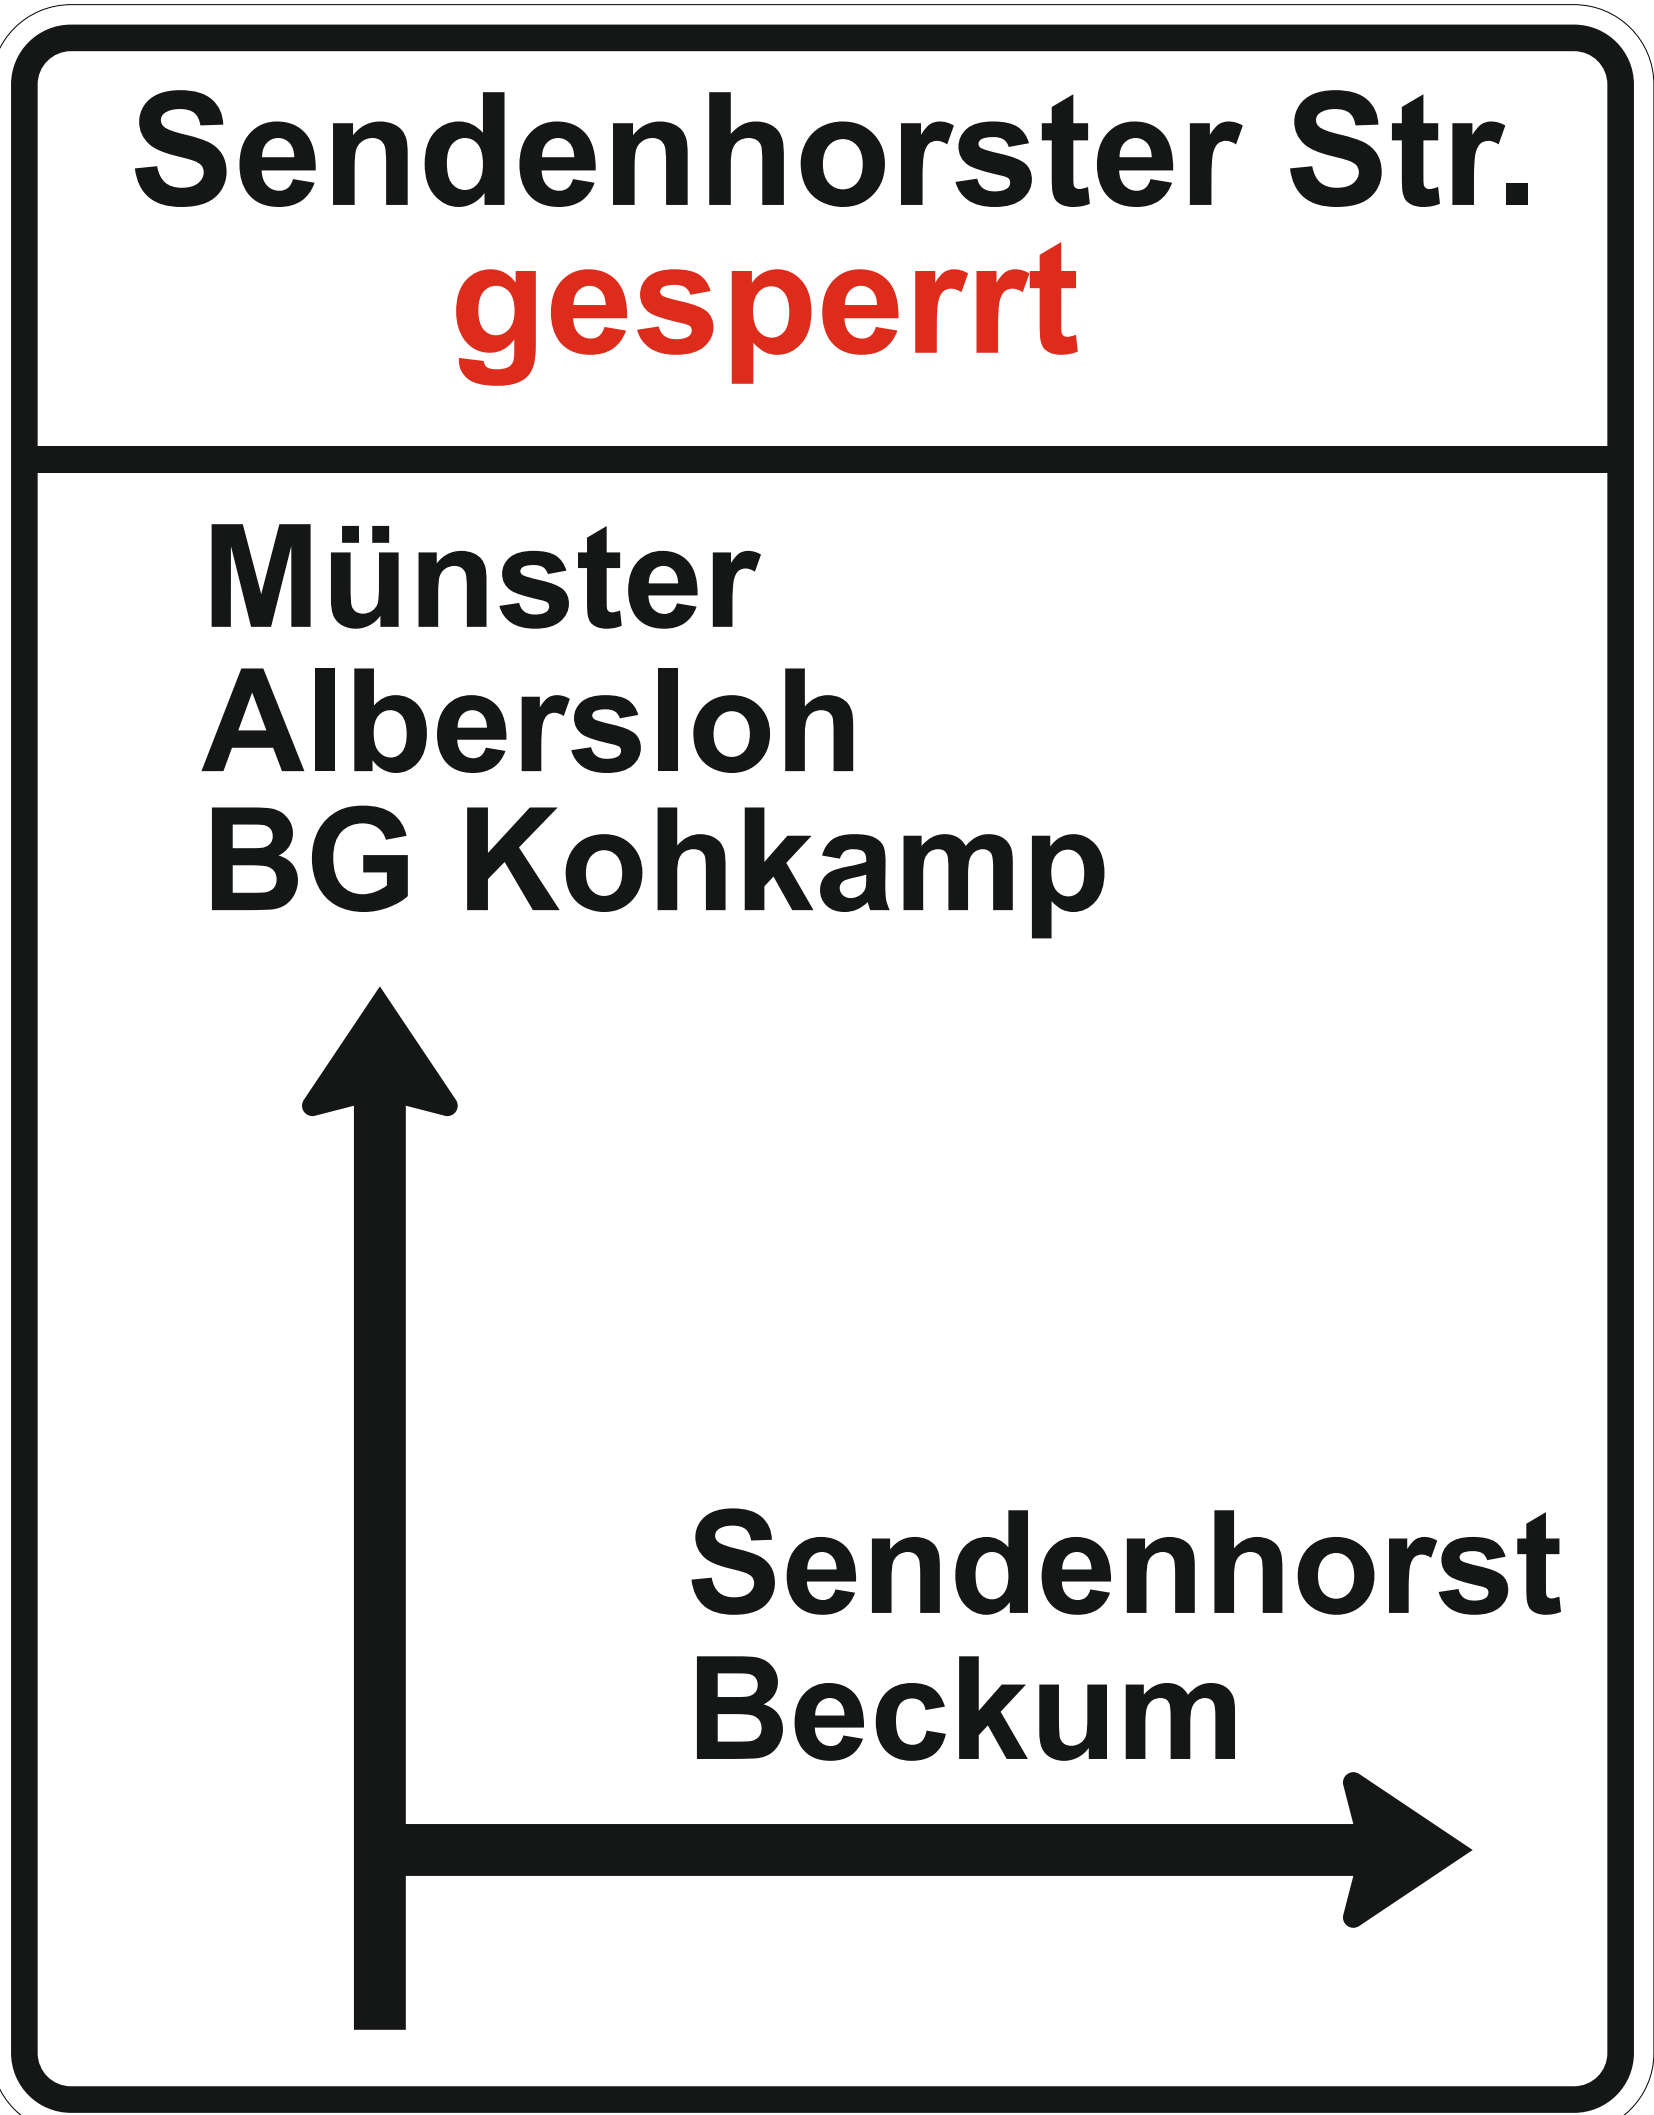

Detail 2 - Kohkamp

Projekt-Nr.	Projektbezeichnung		
454712	OD Albersloh III BA Kohkamp		
Plan-Nr.			
Detail 2			
Maßstab	ohne		Auftraggeber
	gezeichnet	geprüft	Dieckmann
Datum	12.12.2020		Bauleiter
Name	Fels		Egelkamp
Telefon	0251/606562-10		Bereitschafts-Nr.
Fax	0251/606562-11		0251/606562-29
			Beginn
			Dauer

SIGNATURE
HILLER GmbH

Kesslerweg 24
48155 Münster

Tel. 0251 - 606562 - 0
Fax 0251 - 606562 - 11