


E 413753 m

N 5747278 m

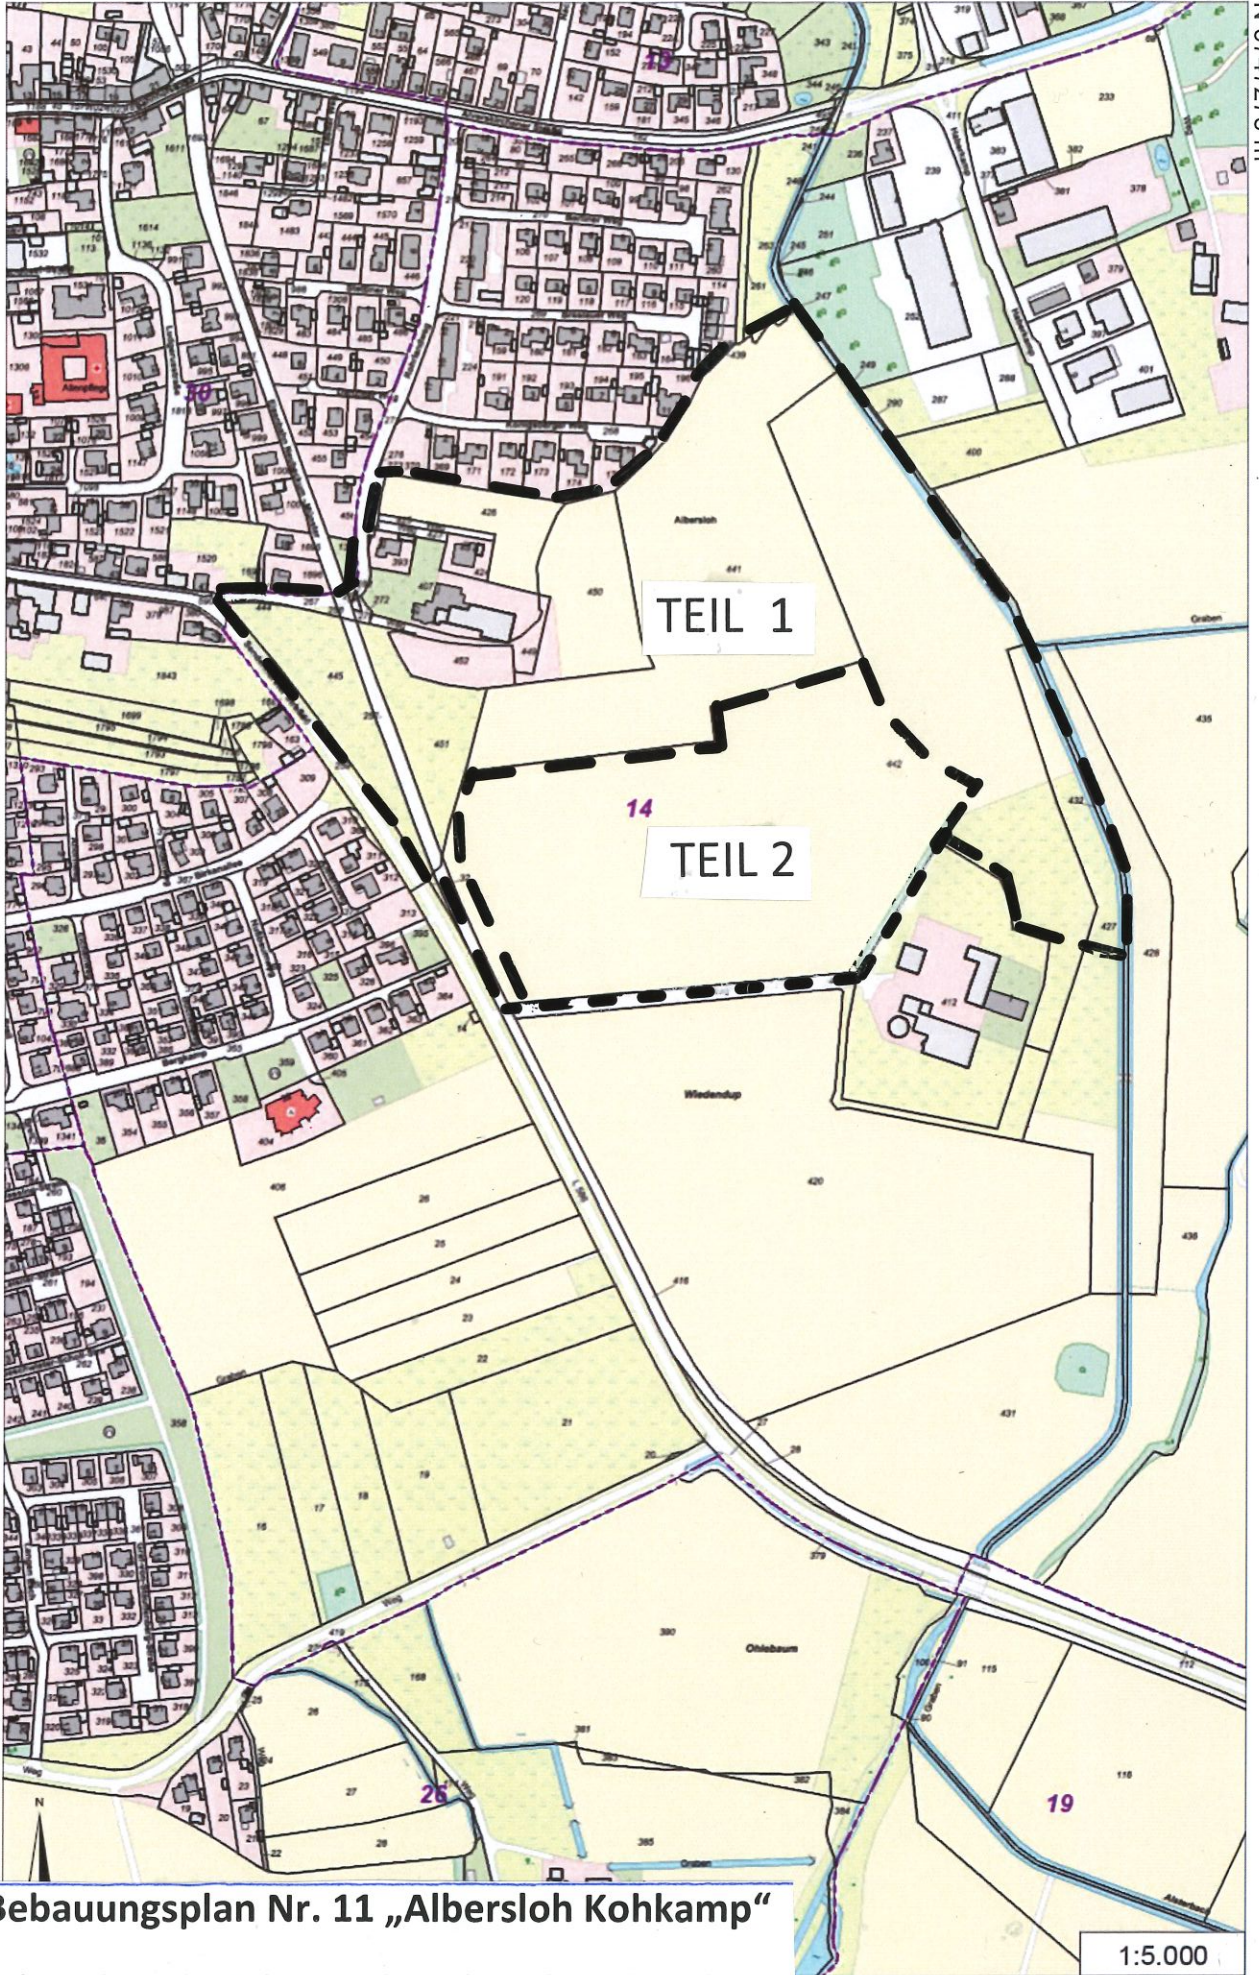

73 m

Bebauungsplan Nr. 11 „Albersloh Kohkamp“

Geltungsbereich Teil 1 und Geltungsbereich Teil 2

1:5.000