


N 5747050 m

E 413621 m

1:2.500

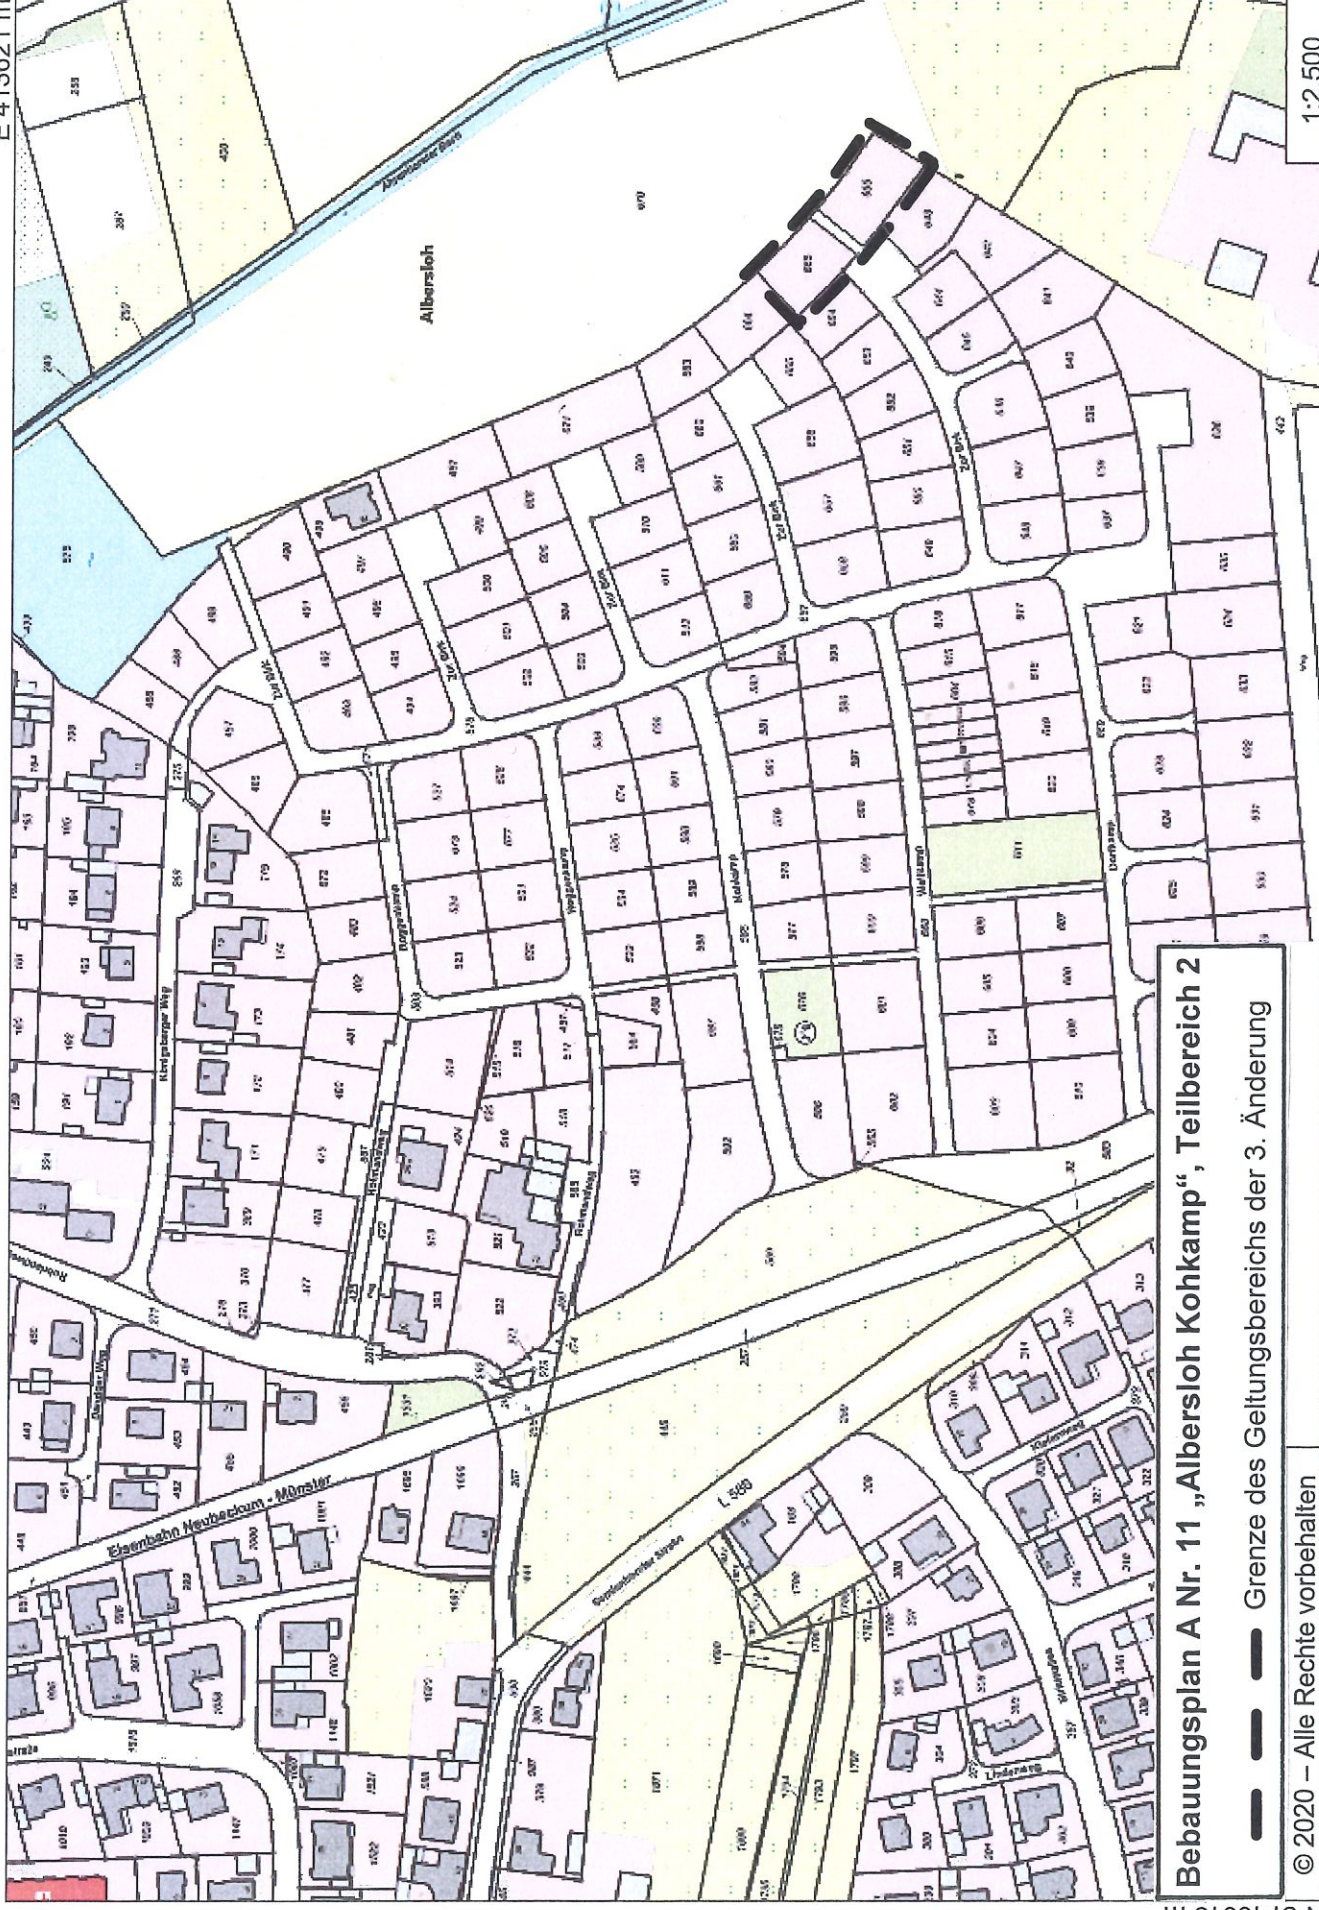

Bebauungsplan A Nr. 11 „Albersloh Kohkamp“, Teilbereich 2

— — — Grenze des Geltungsbereichs der 3. Änderung

— — — Alle Rechte vorbehalten

© 2020 – Alle Rechte vorbehalten

E 412993 m

N 5746615 m