


E 413557 m

N 5747227 m

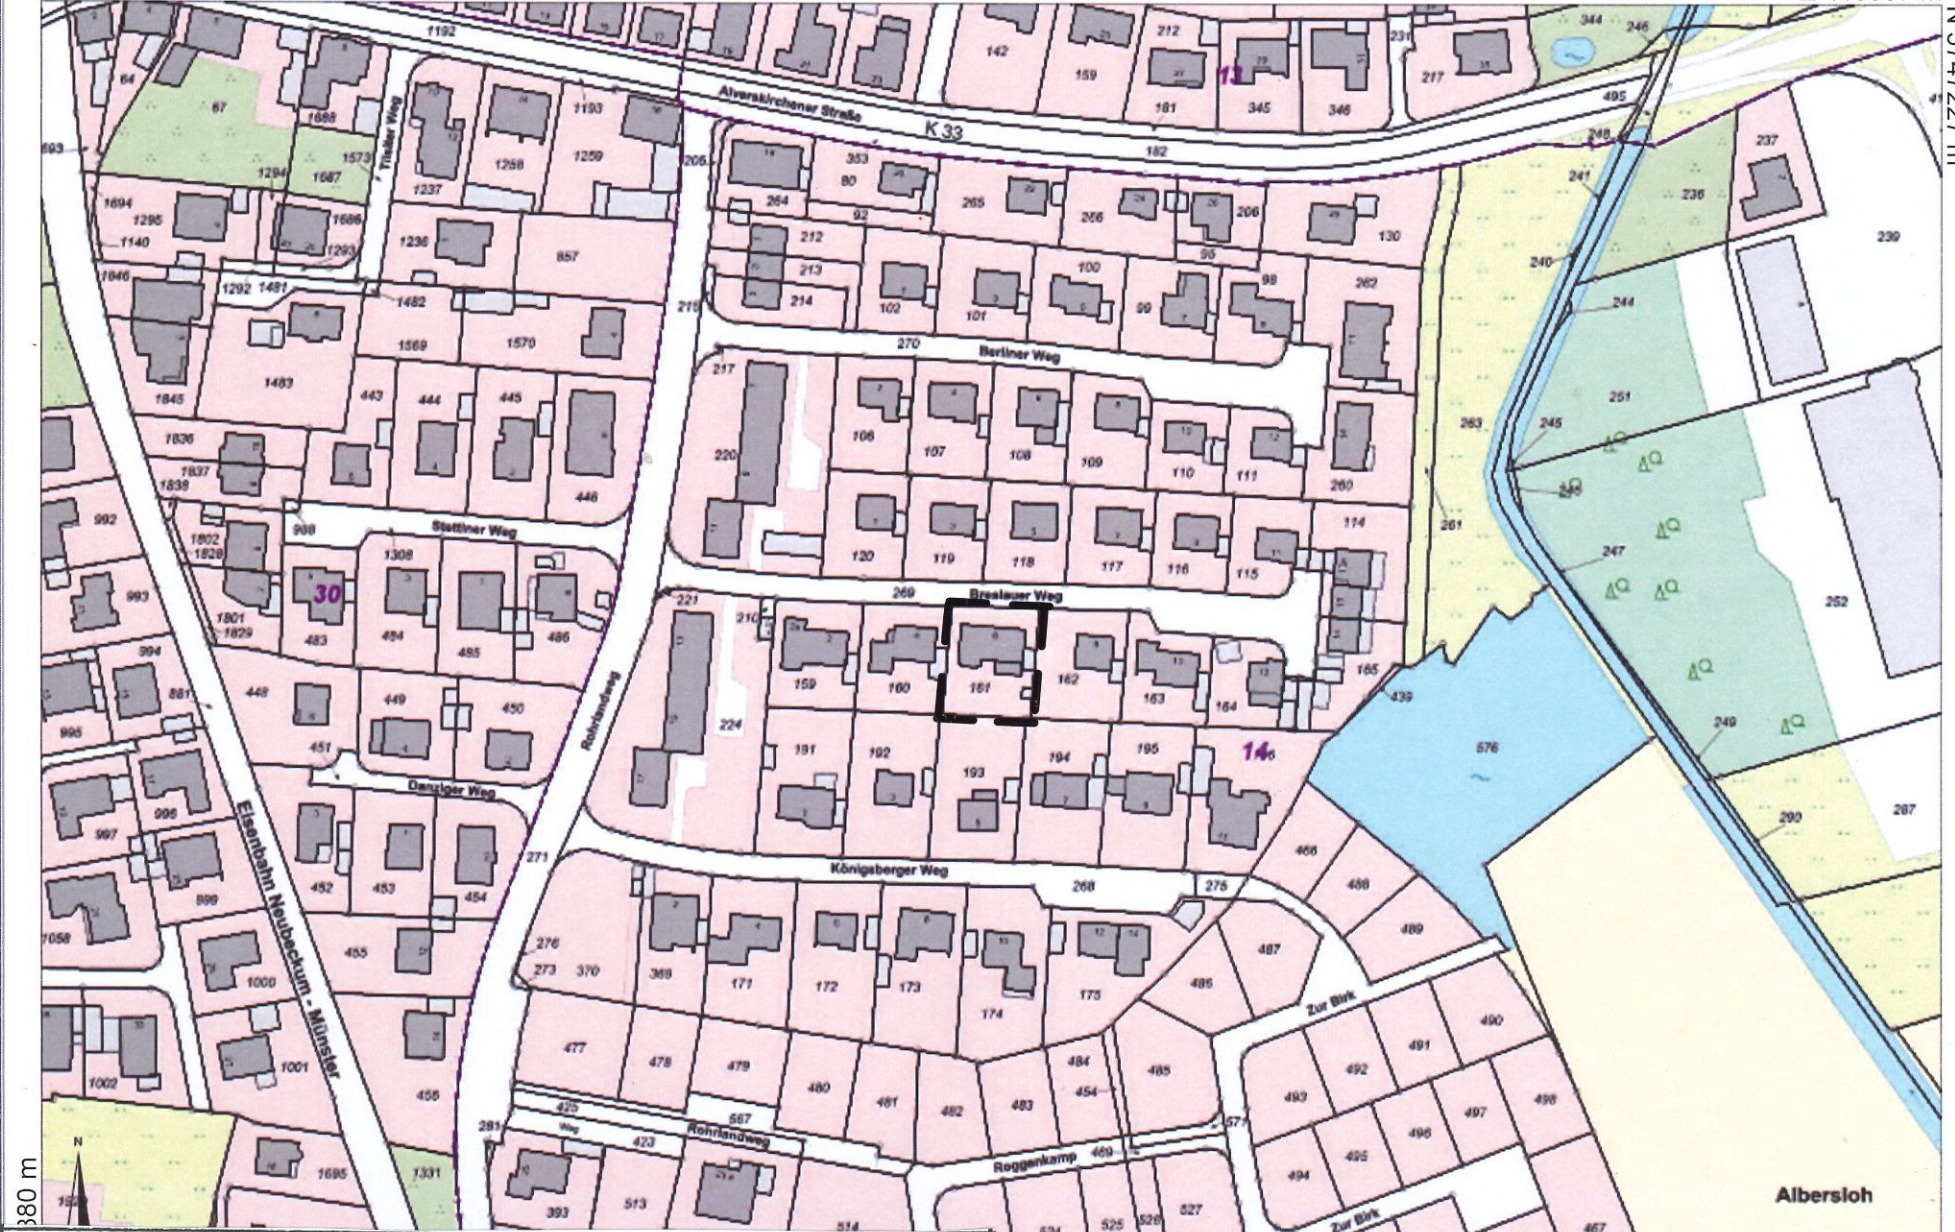

380 m

Bebauungsplan Nr. 1 A „Albersloh Ost“, 5. Änderung
 - - - Grenze des Geltungsbereichs

Albersloh

1:2.000