


E 413420 m
N 5747250 m

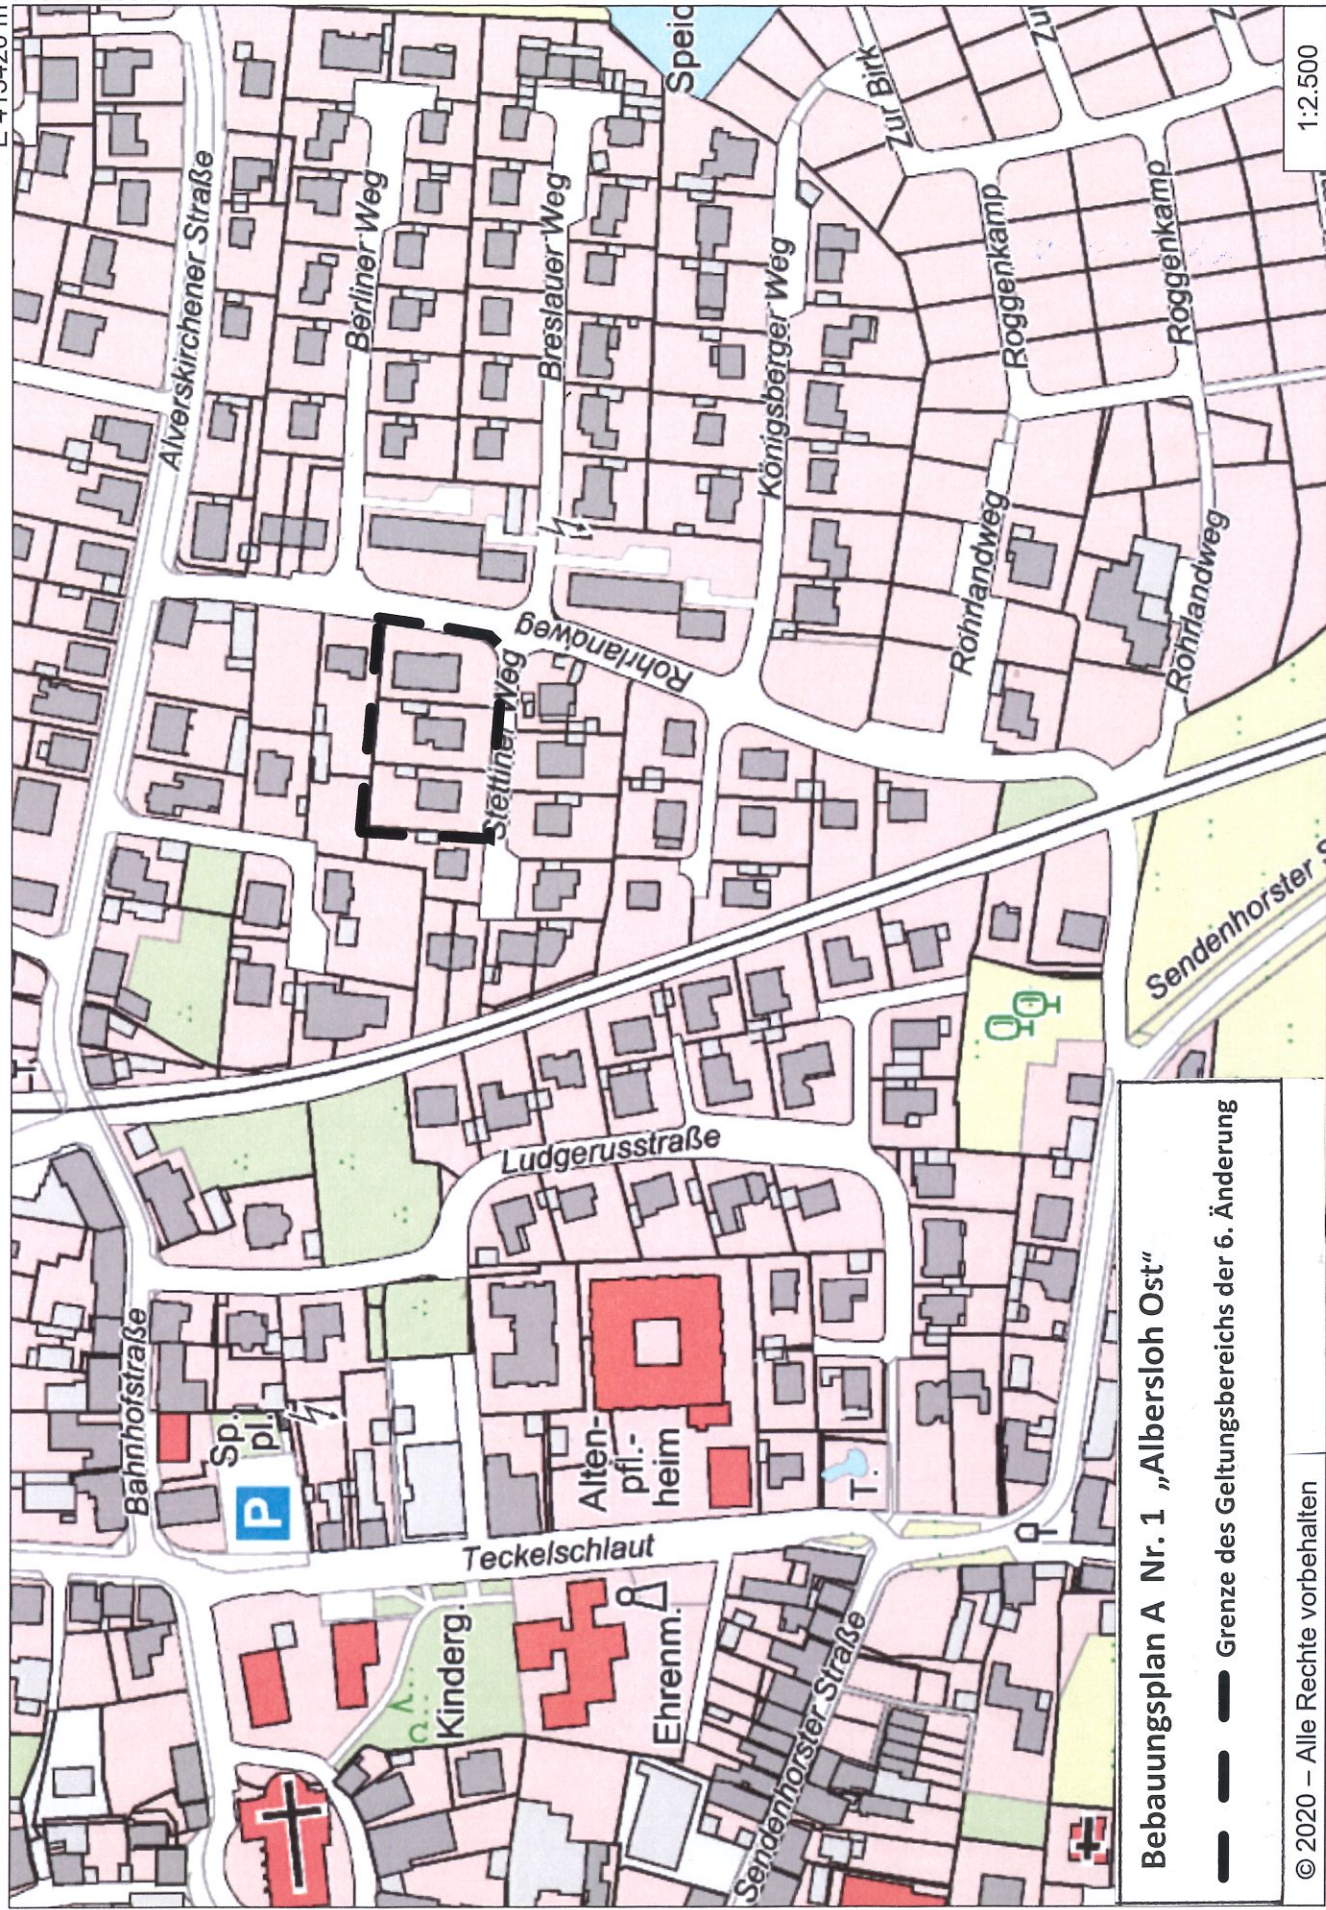

1:2.500

Bebauungsplan A Nr. 1 „Albersloh Ost“

— Grenze des Geltungsbereichs der 6. Änderung

© 2020 – Alle Rechte vorbehalten

E 412792 m

N 5746816 m