


E 413245 m

N 5747390 m

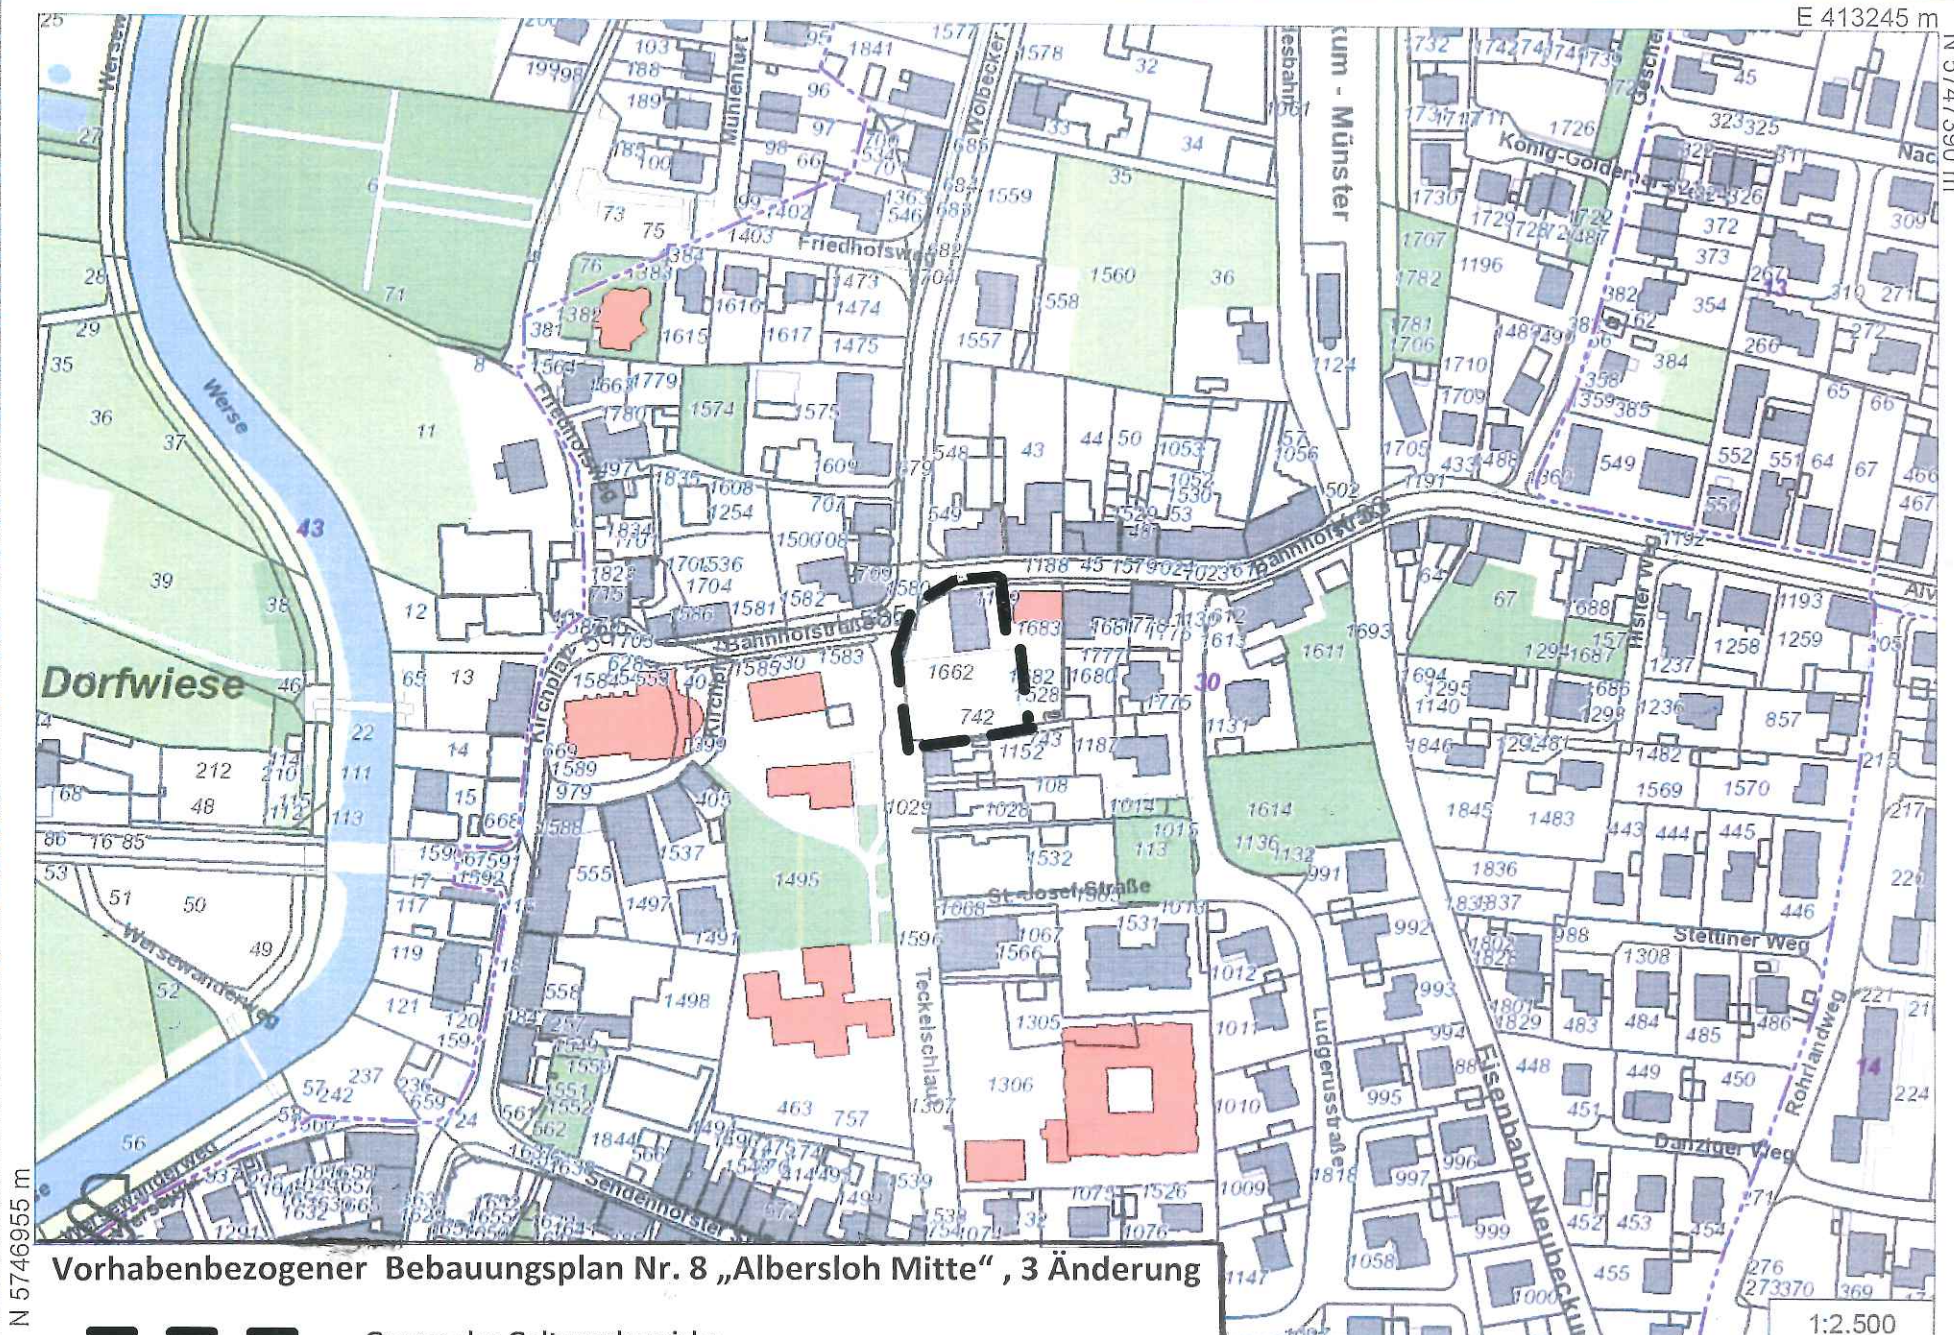

N 5746955 m

Vorhabenbezogener Bebauungsplan Nr. 8 „Albersloh Mitte“, 3 Änderung

--- Grenze des Geltungsbereichs

1:2.500