


N 5747423 m

E 413037 m

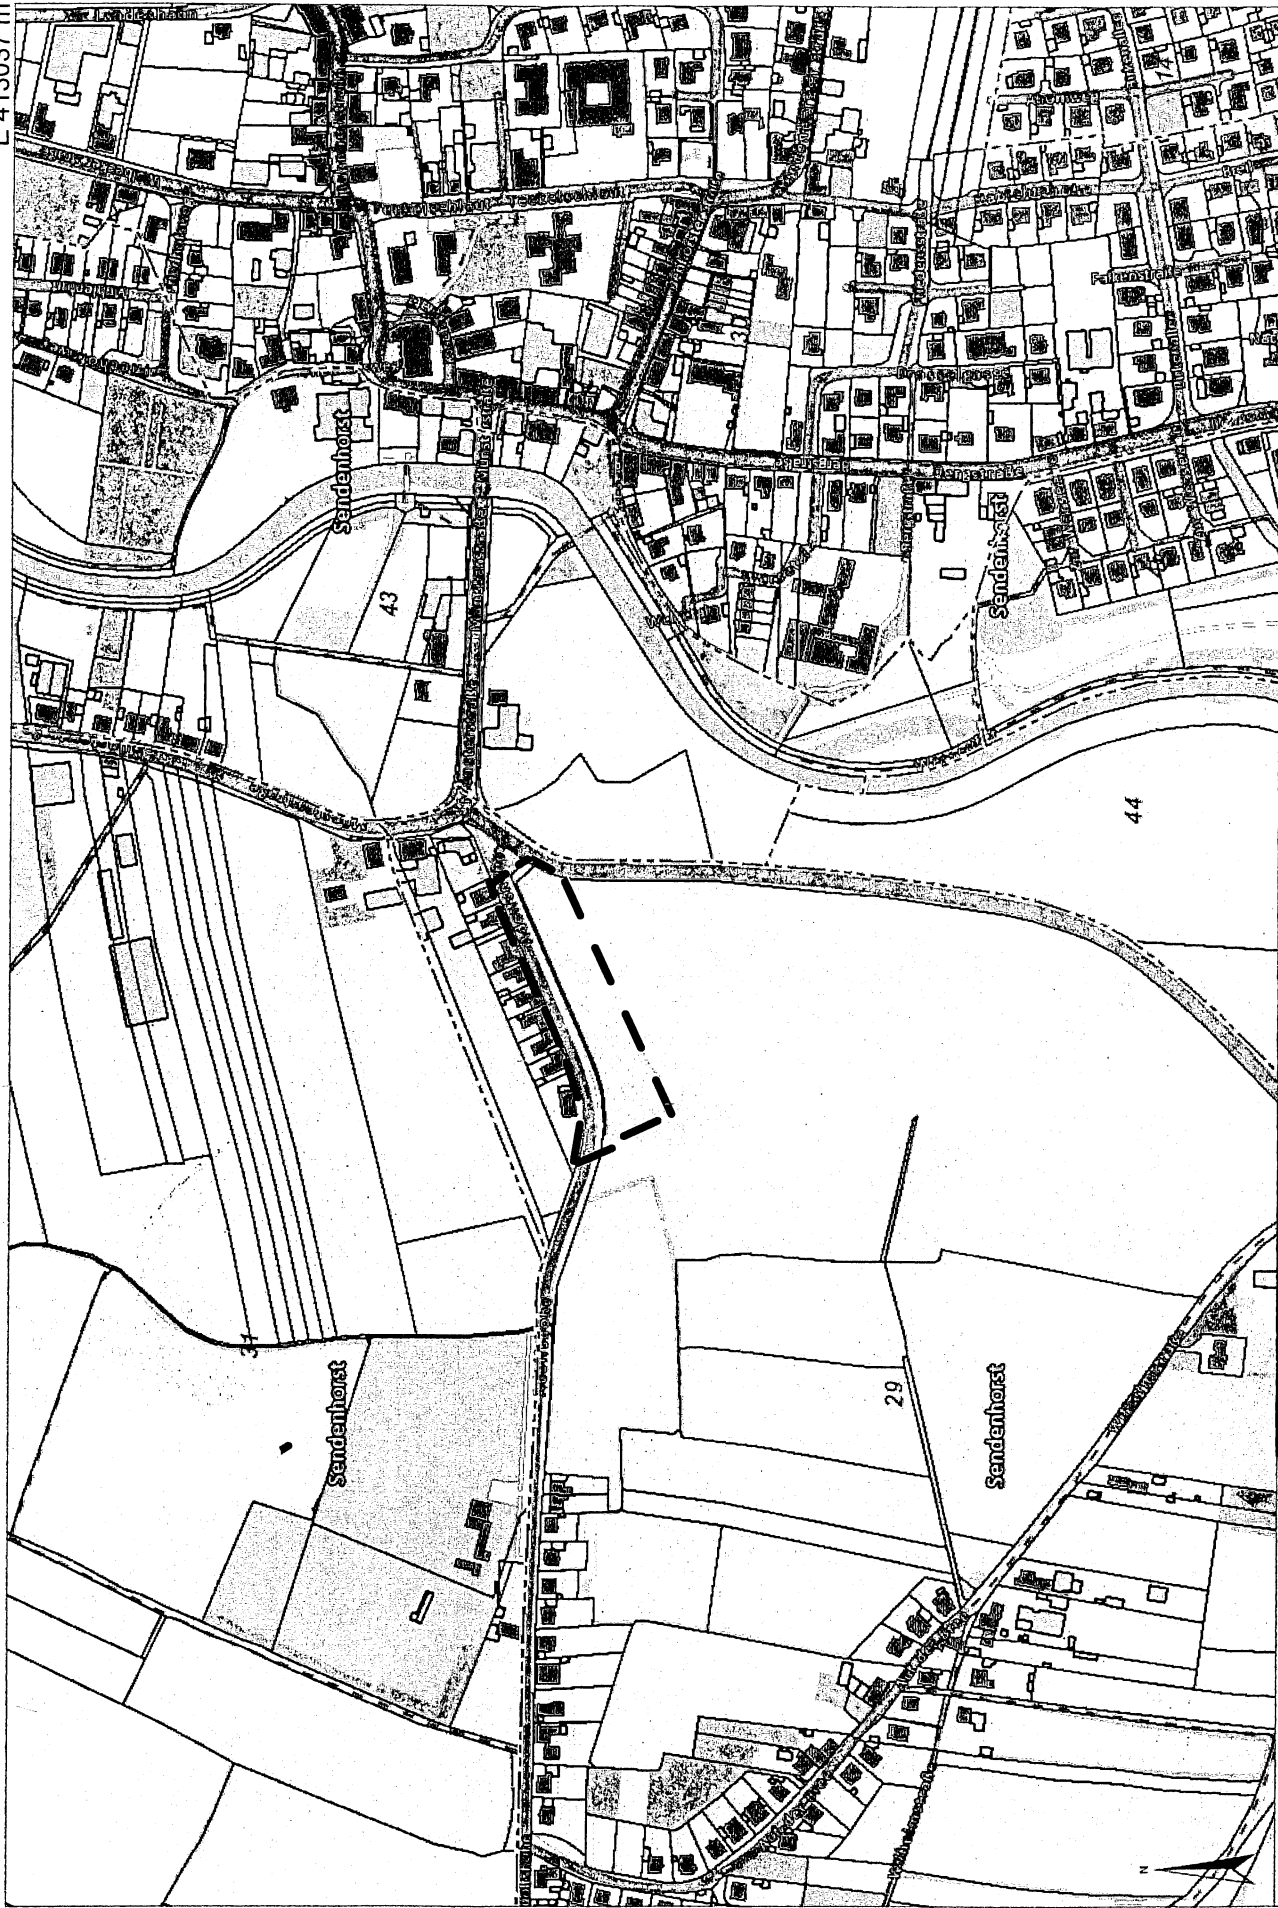

N 5746553 m

--- Grenze des Geltungsbereichs des Bebauungsplans Nr. 14 „Albersloh, südliche Adolphshöhe“

1:5.000