



E 419306 m N 5744370 m

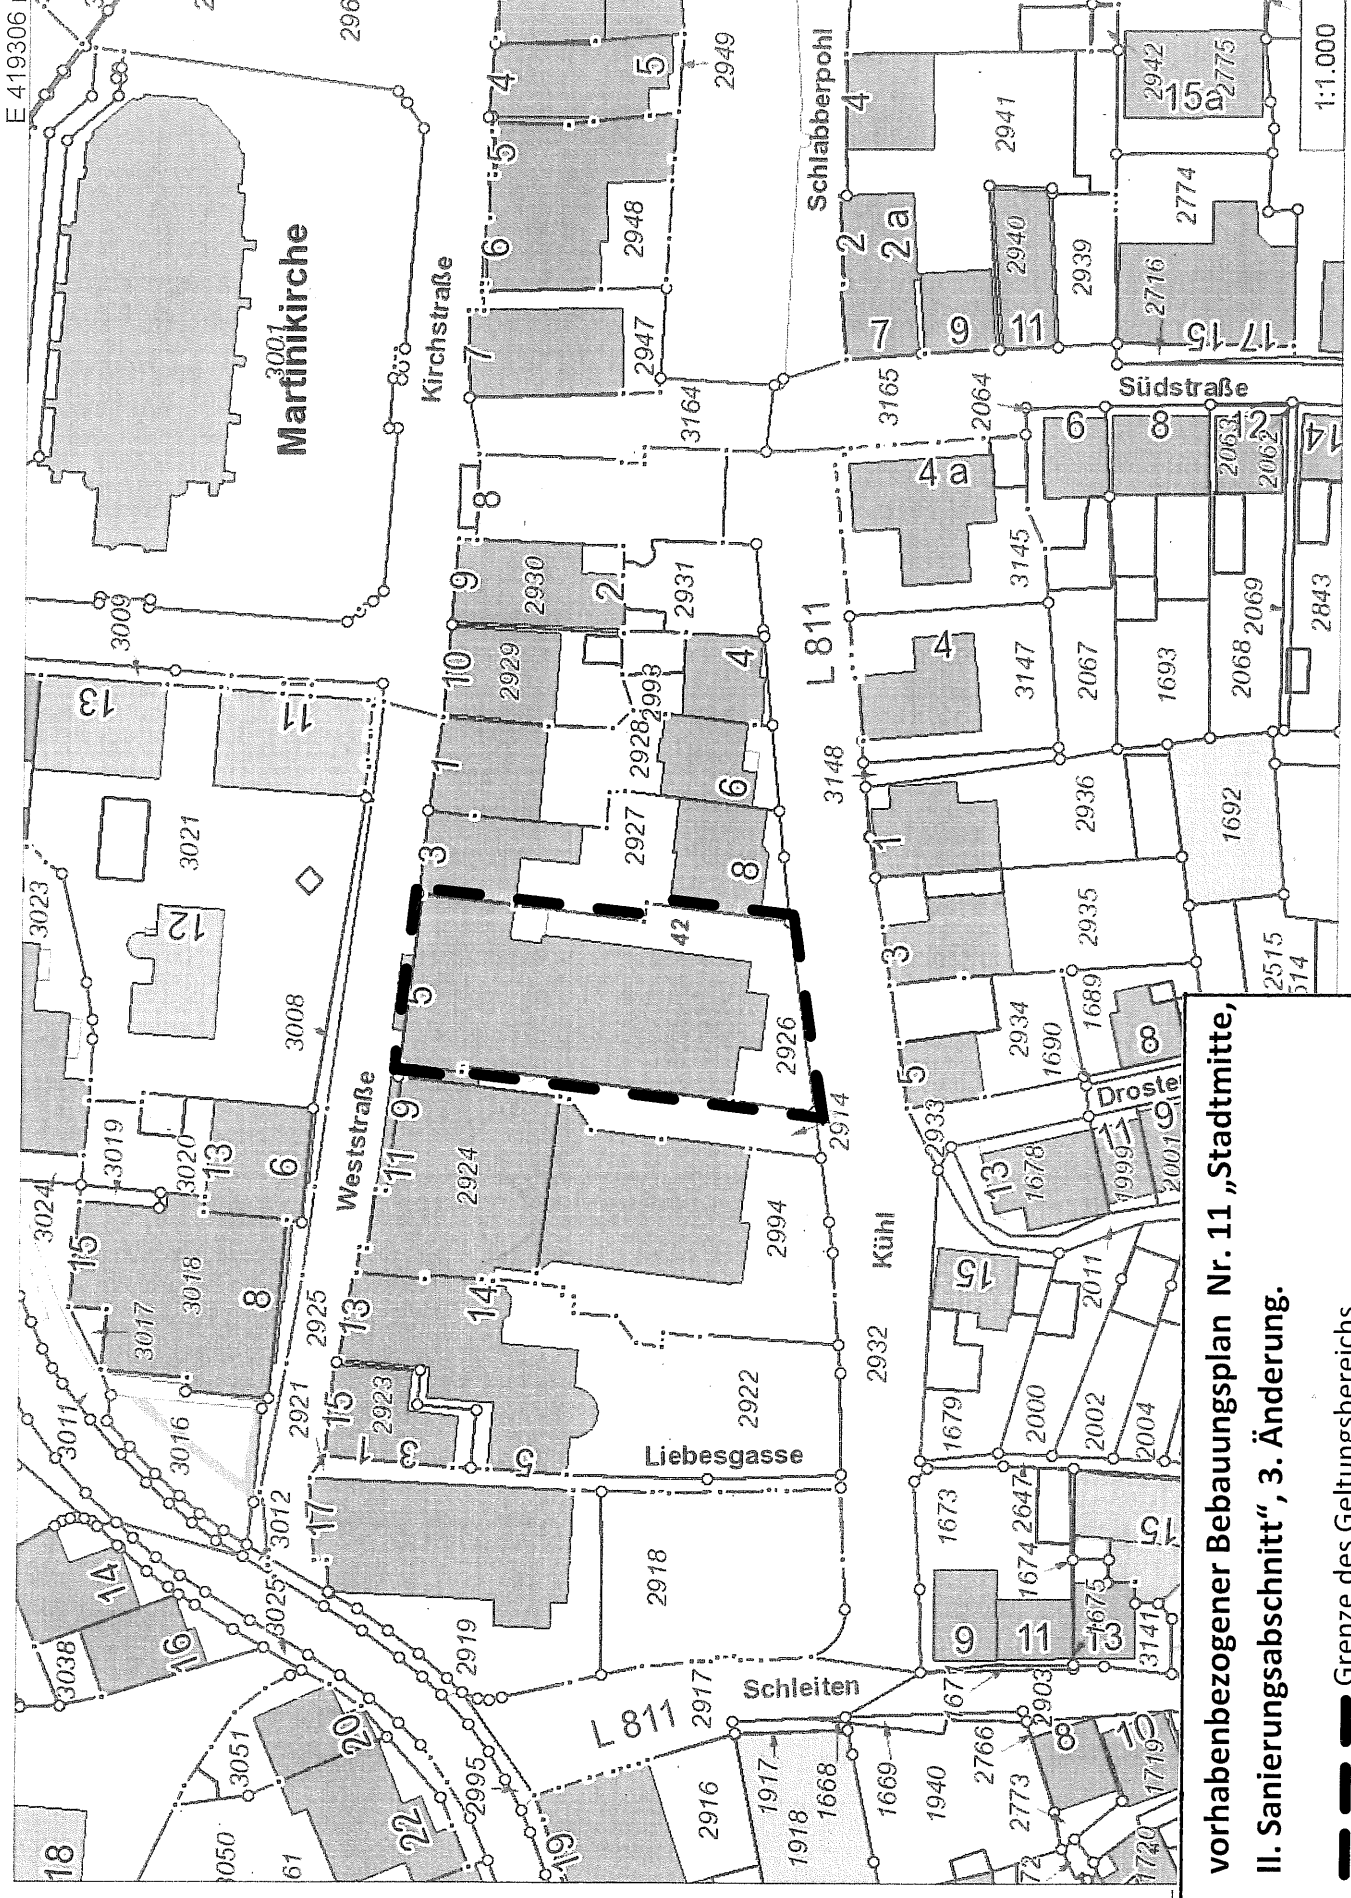

vorhabenbezogener Bebauungsplan Nr. 11 „Stadtmitte,
 II. Sanierungsabschnitt“, 3. Änderung.

 Grenze des Geltungsbereichs

1:1.000