


E 419440 m N 5744902 m

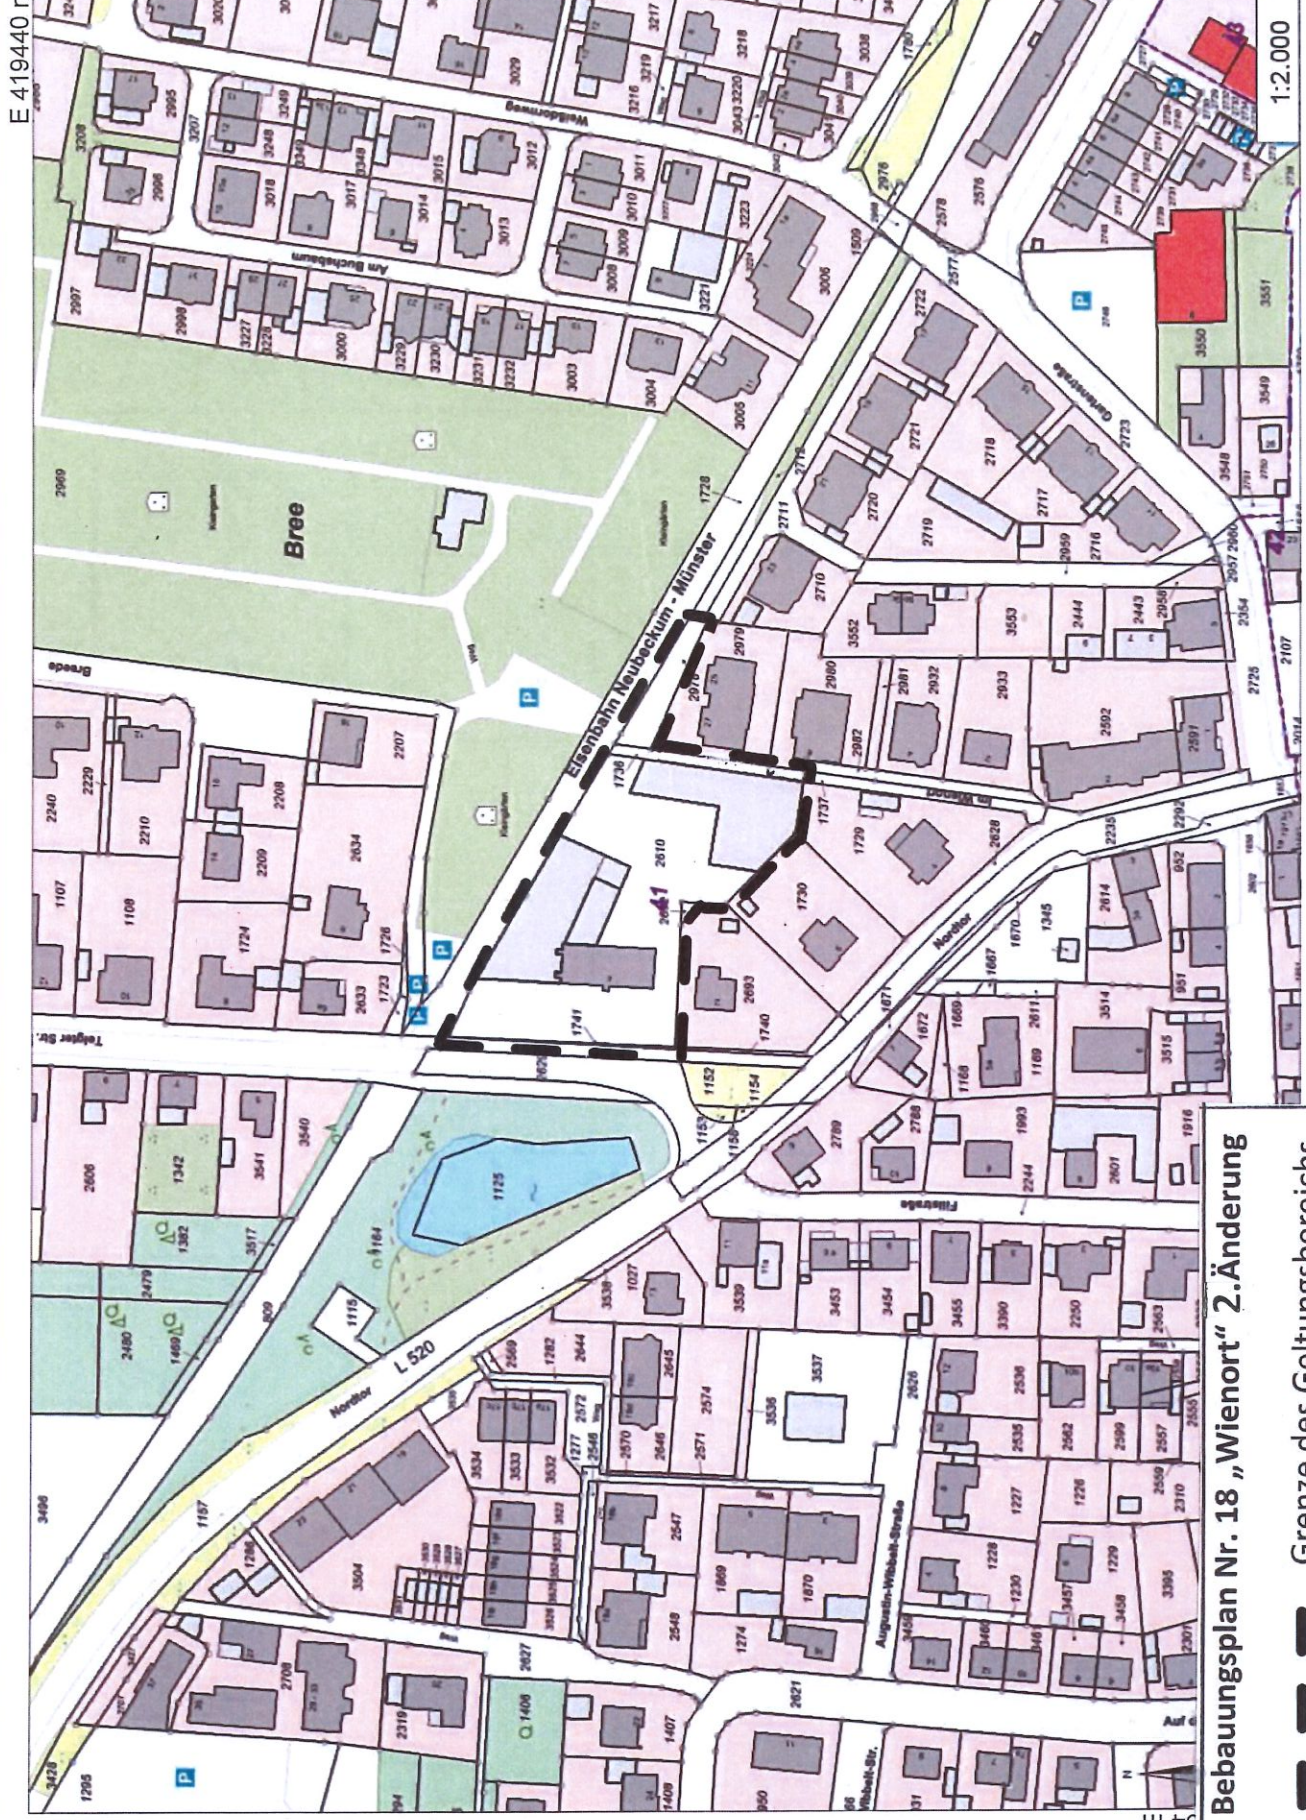

Bebauungsplan Nr. 18 „Wienort“ 2.Änderung

— — — Grenze des Geltungsbereichs

1:2.000

54 m