


E 419081 m

N 5744975 m

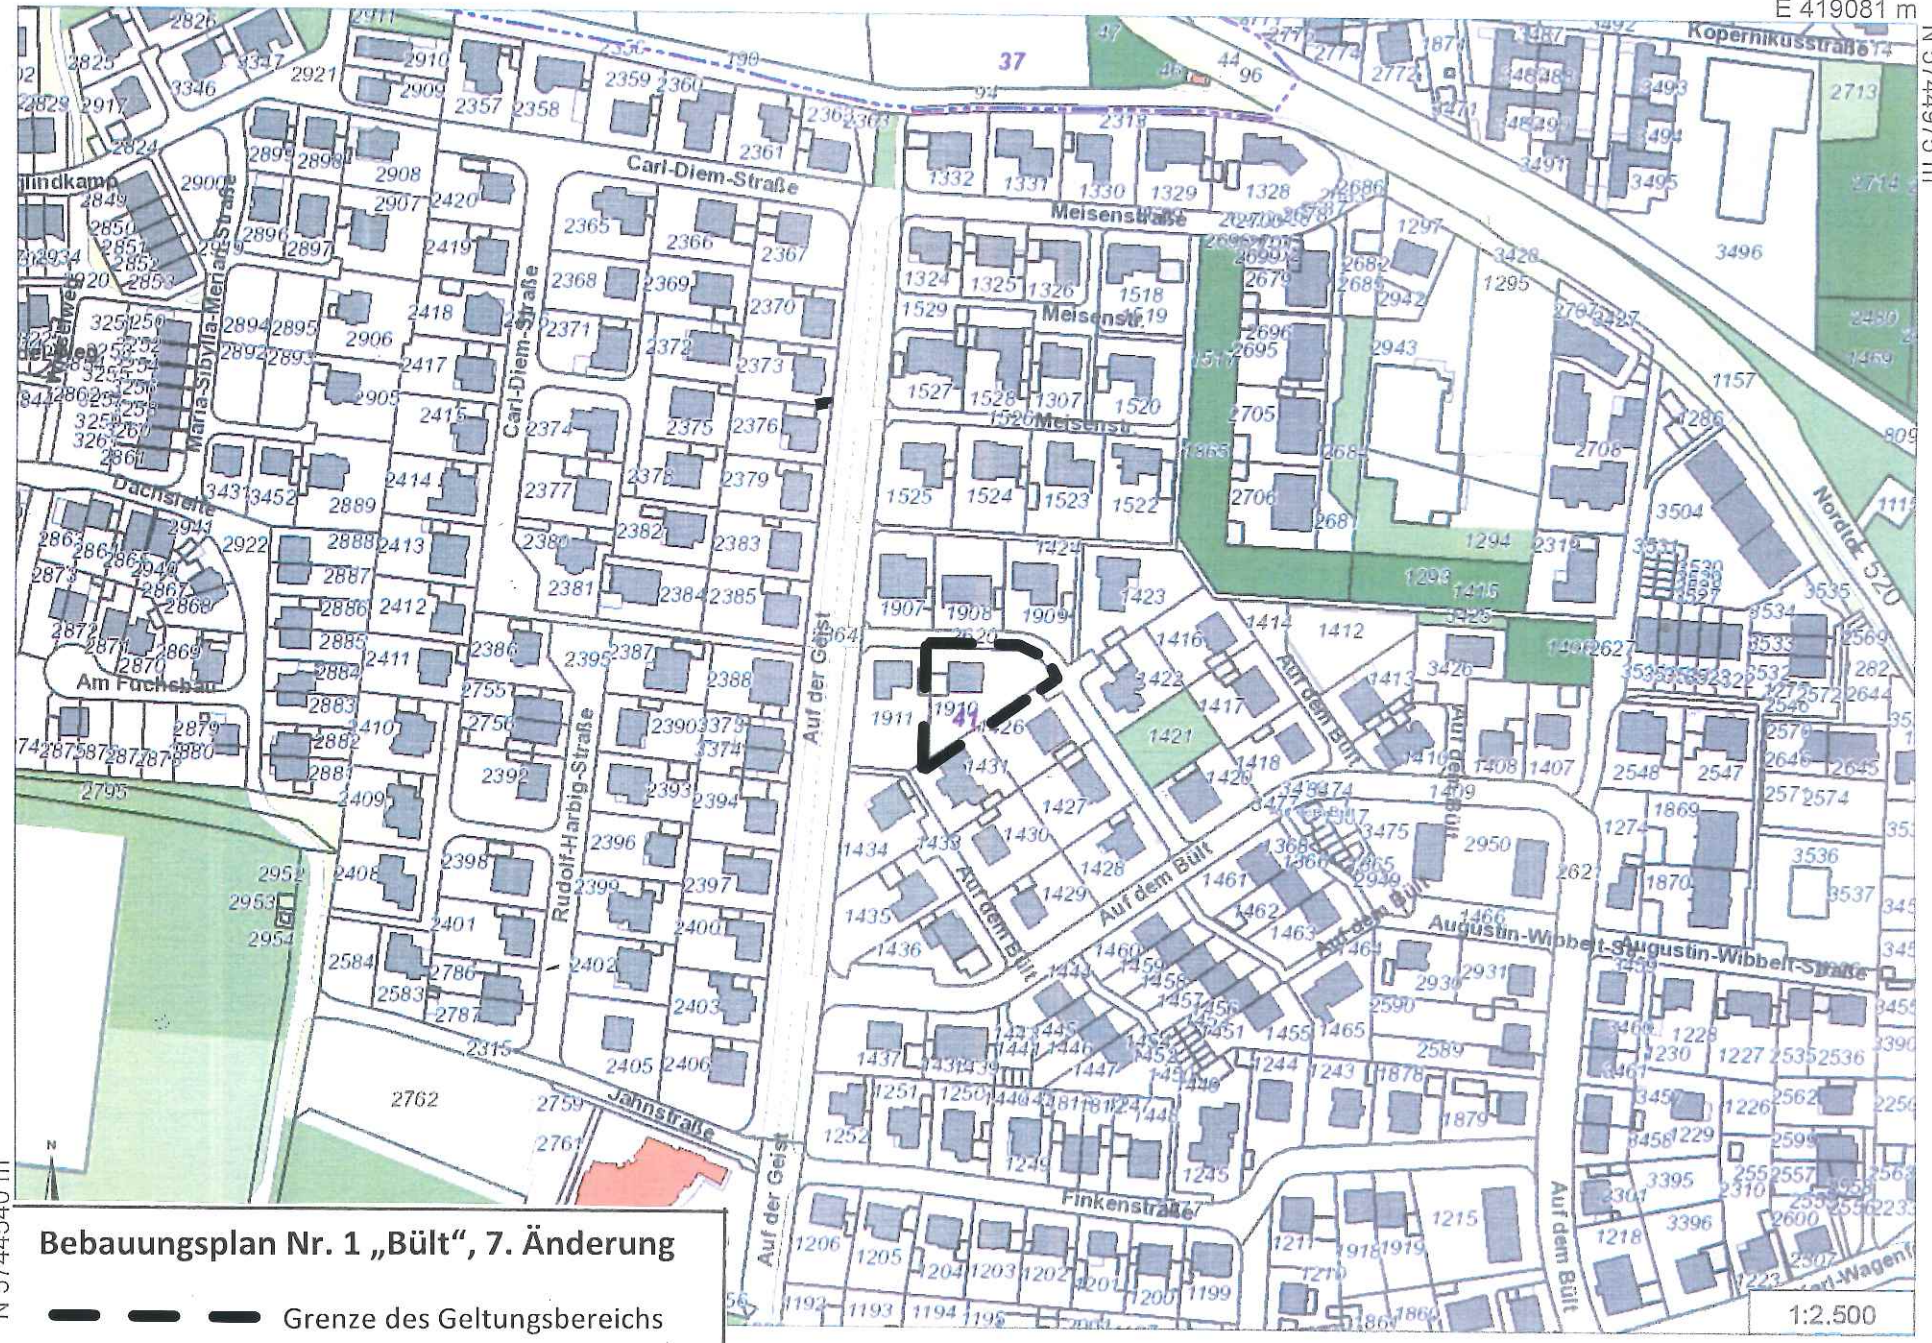

Bebauungsplan Nr. 1 „Bült“, 7. Änderung

— — — Grenze des Geltungsbereichs

N 5744540 m

1:2.500