


N 5744975 m

E 419081 m

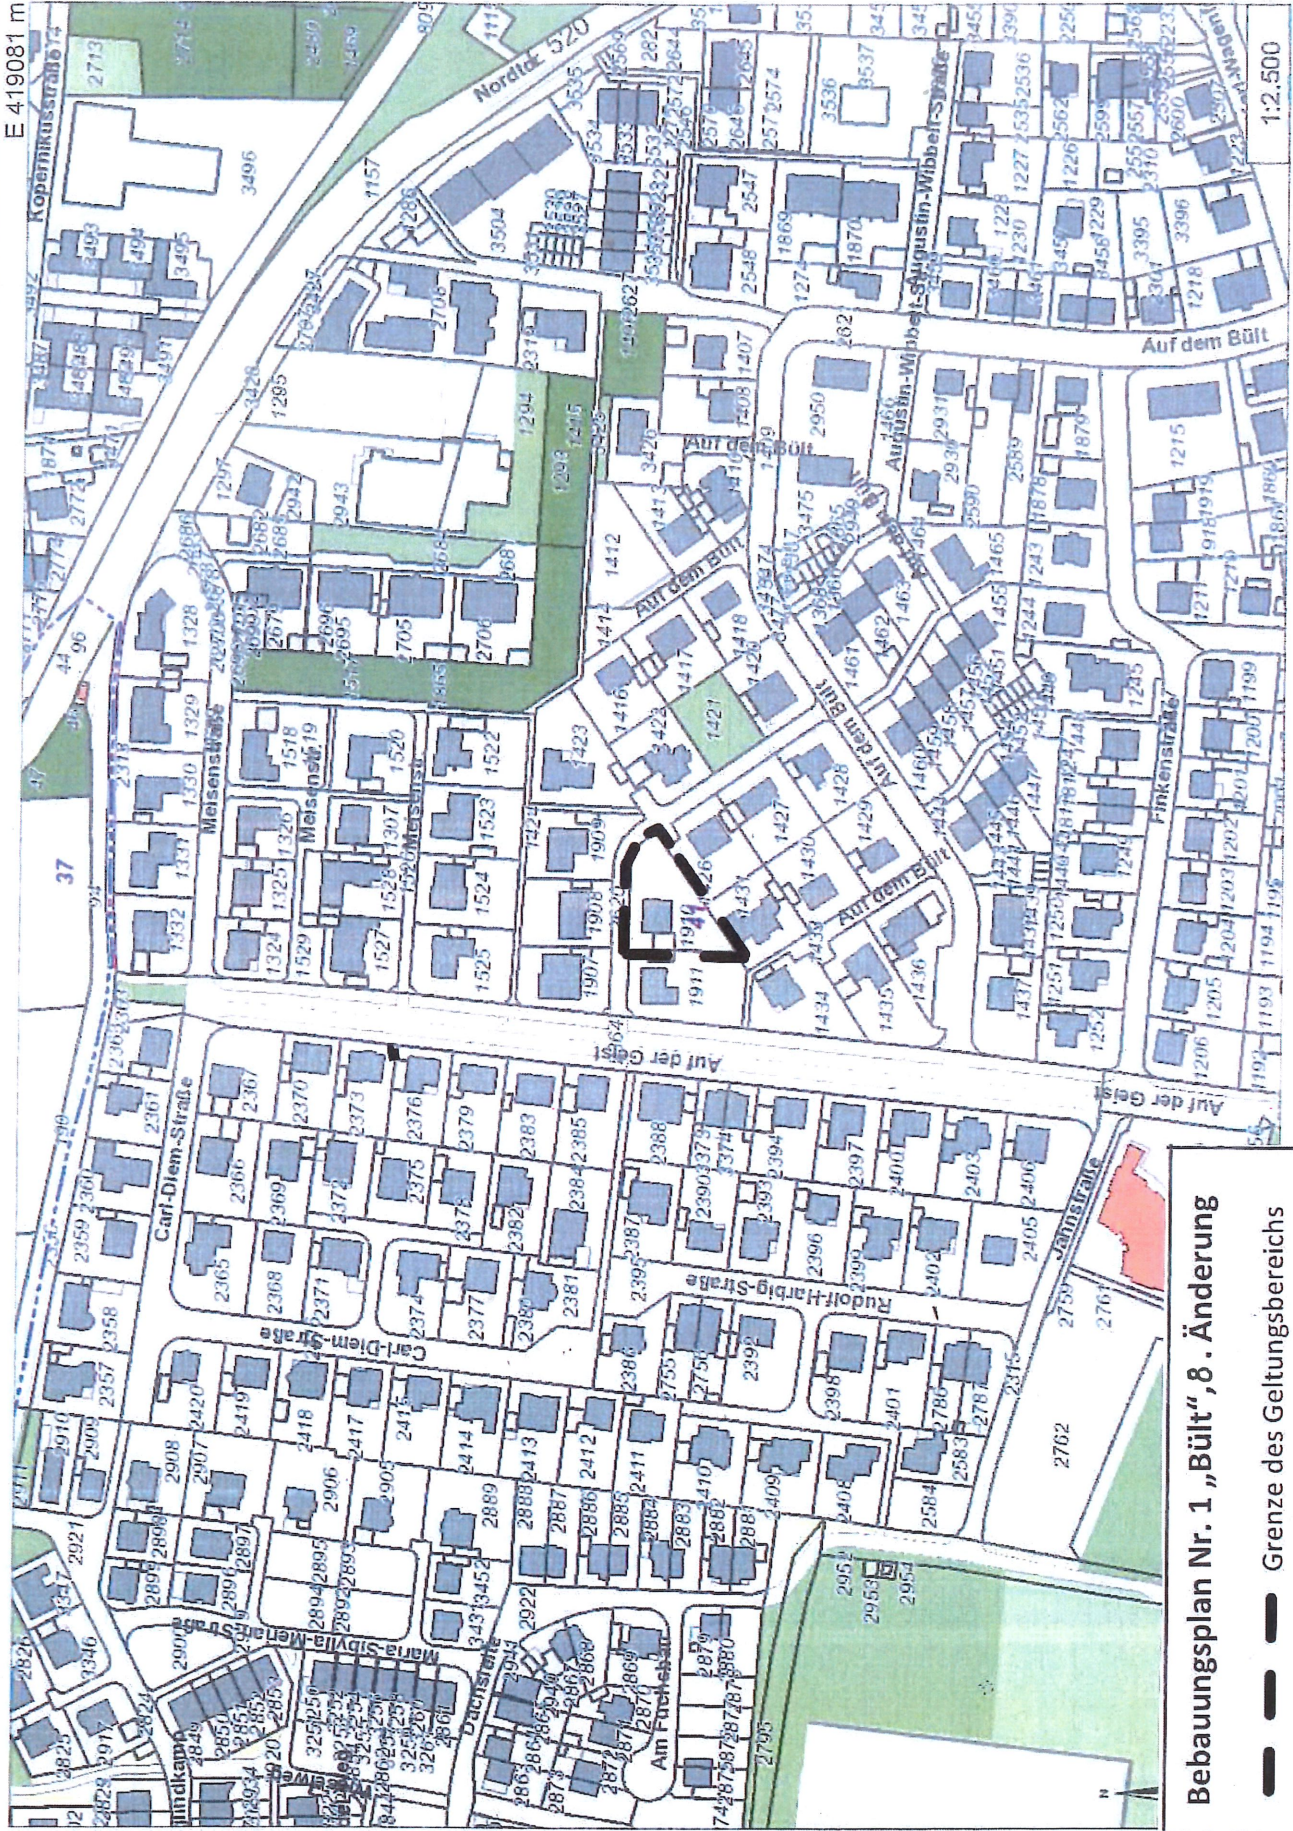

**Bebauungsplan Nr. 1 „Bült“, 8. Änderung**

— Grenze des Geltungsbereichs

N 5744540 m

1:2.500