


E 420014 m
N 5744375 m

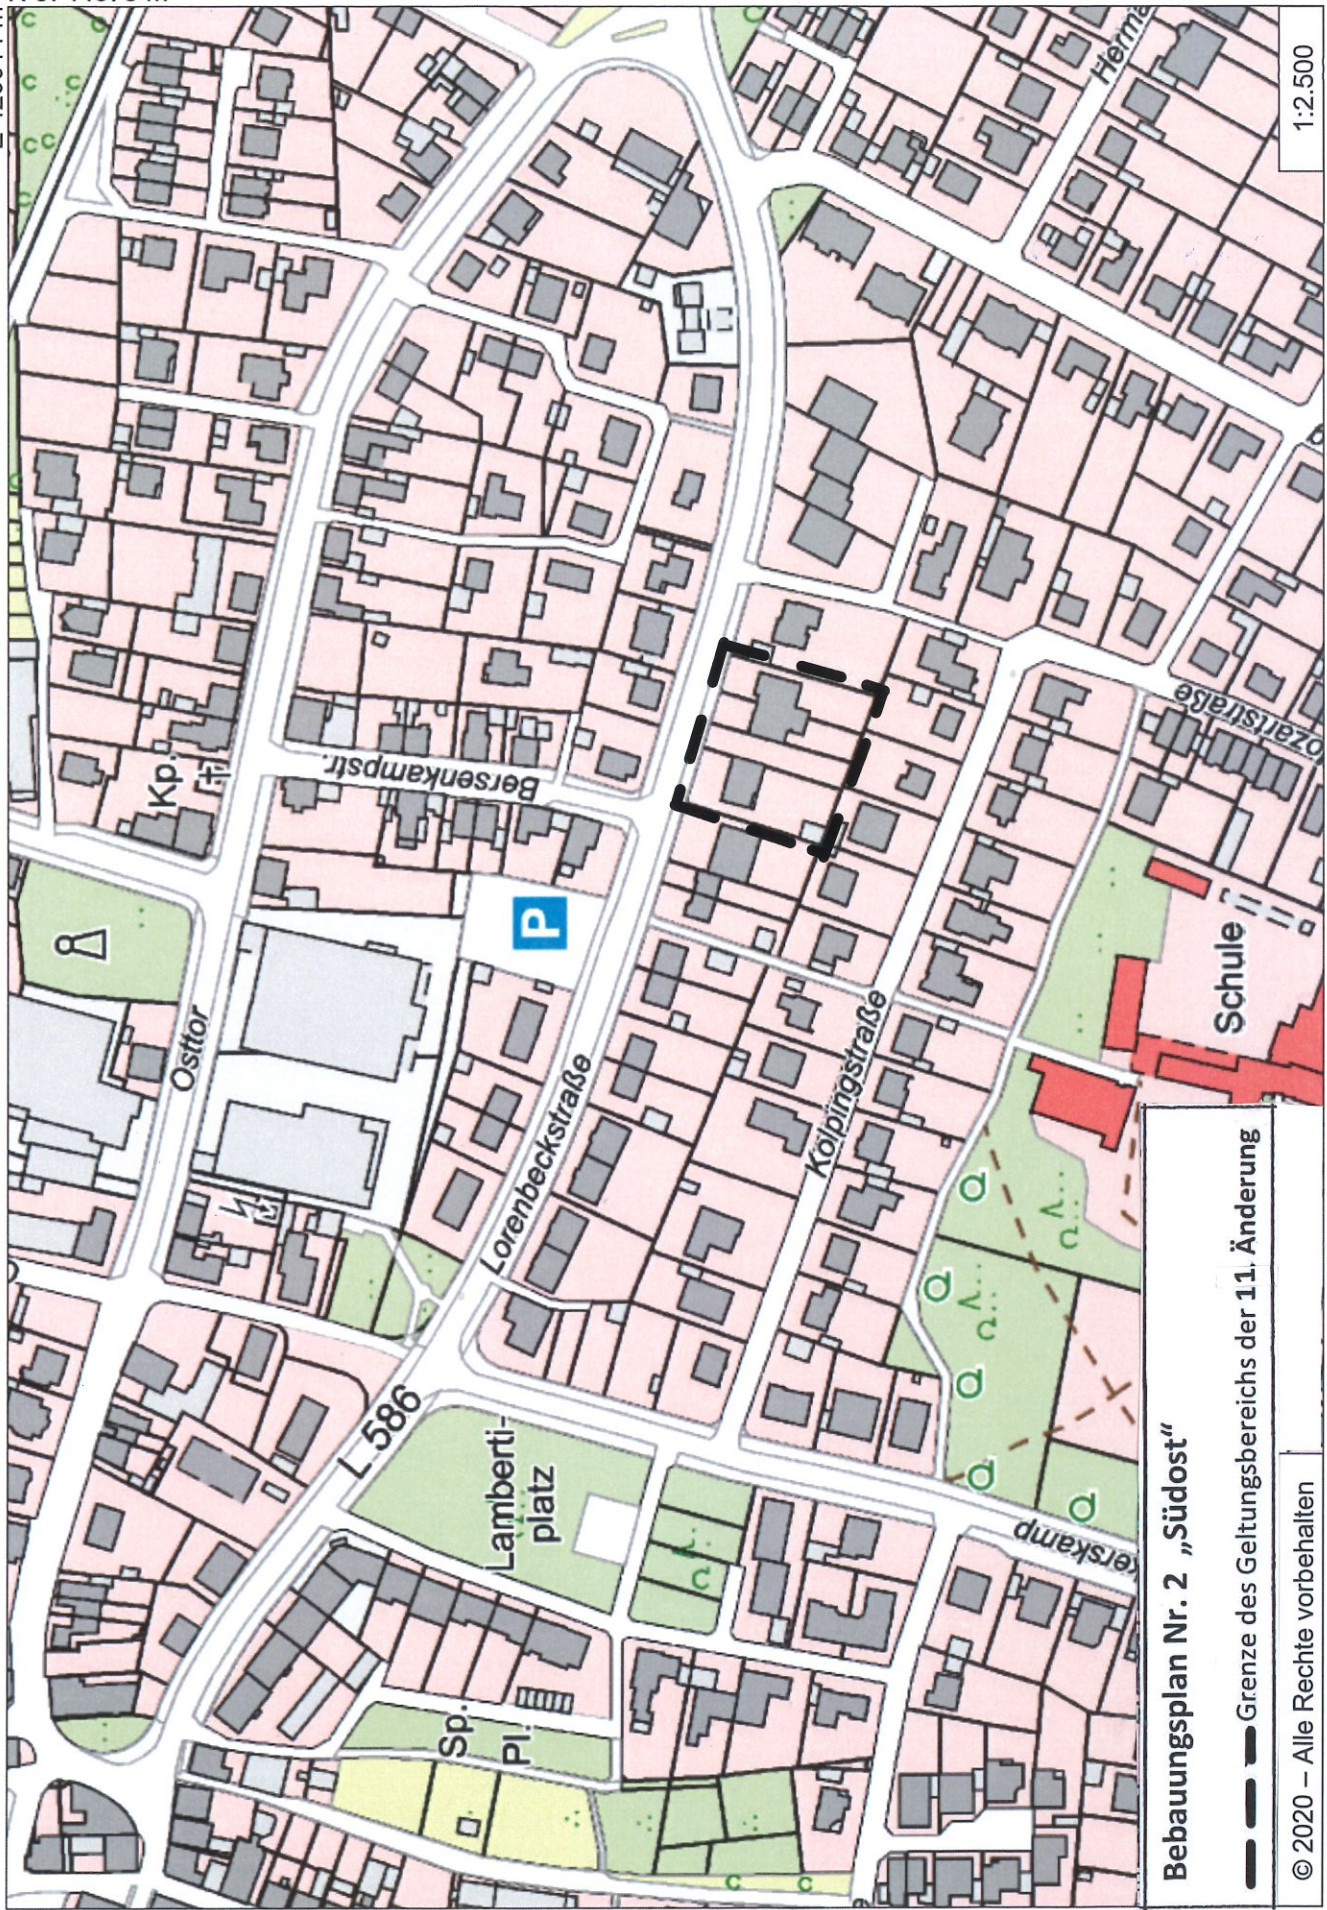

1:2.500

Bebauungsplan Nr. 2 „Südost“
— Grenze des Geltungsbereichs der 11. Änderung

© 2020 – Alle Rechte vorbehalten

E 419386 m

N 5743940 m