


E 419698 m

N 5744200 m

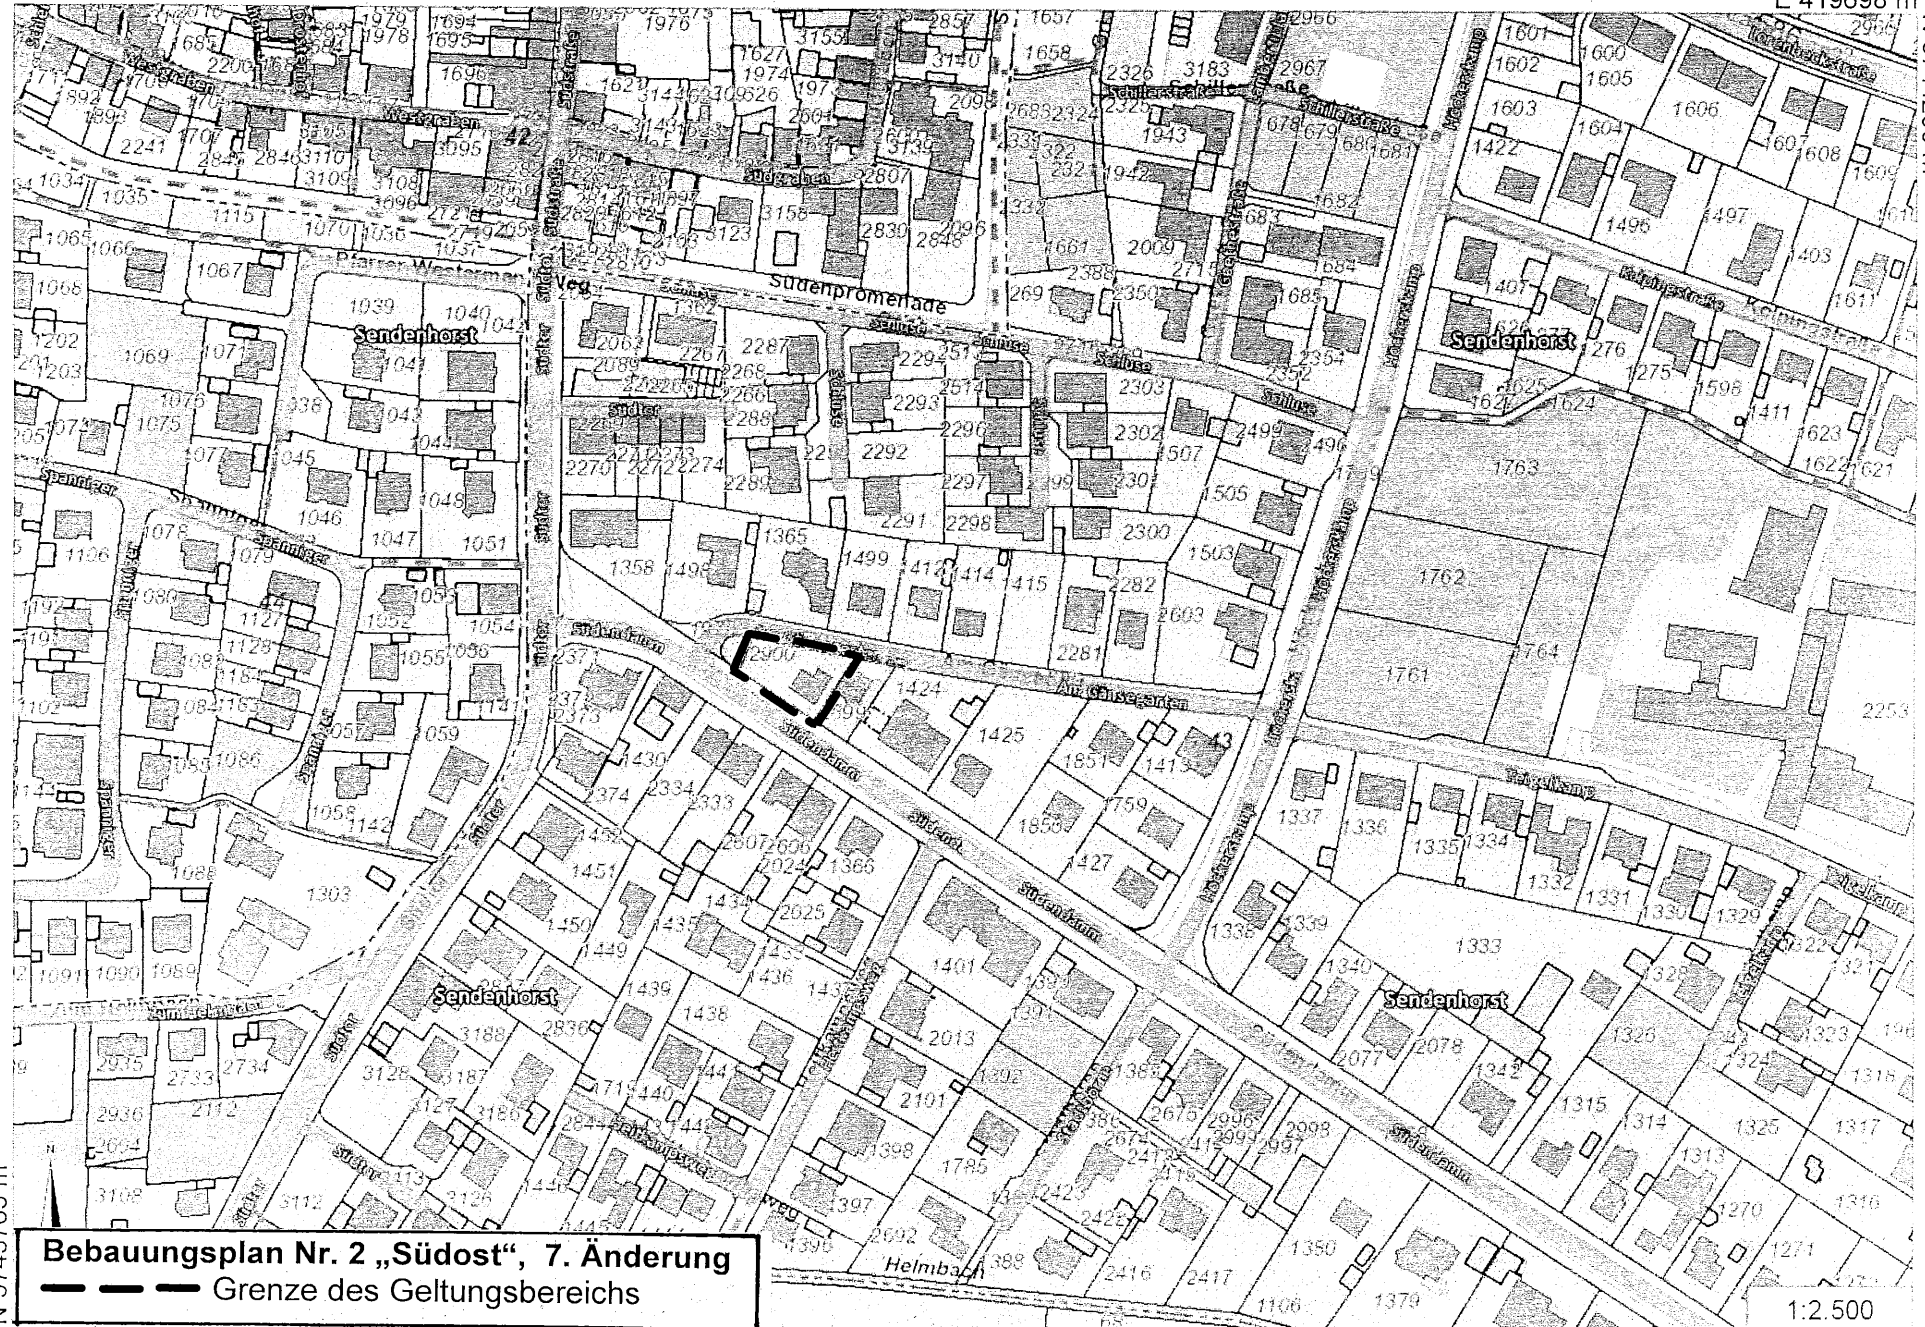

N 5743765 m

Bebauungsplan Nr. 2 „Südost“, 7. Änderung
 - - - - - Grenze des Geltungsbereichs

E 419070 m

1:2.500