


N 5743848 m

E 419767 m

Bebauungsplan Nr. 2 „Südost“, 8. Änderung

— Grenze des Geltungsbereichs

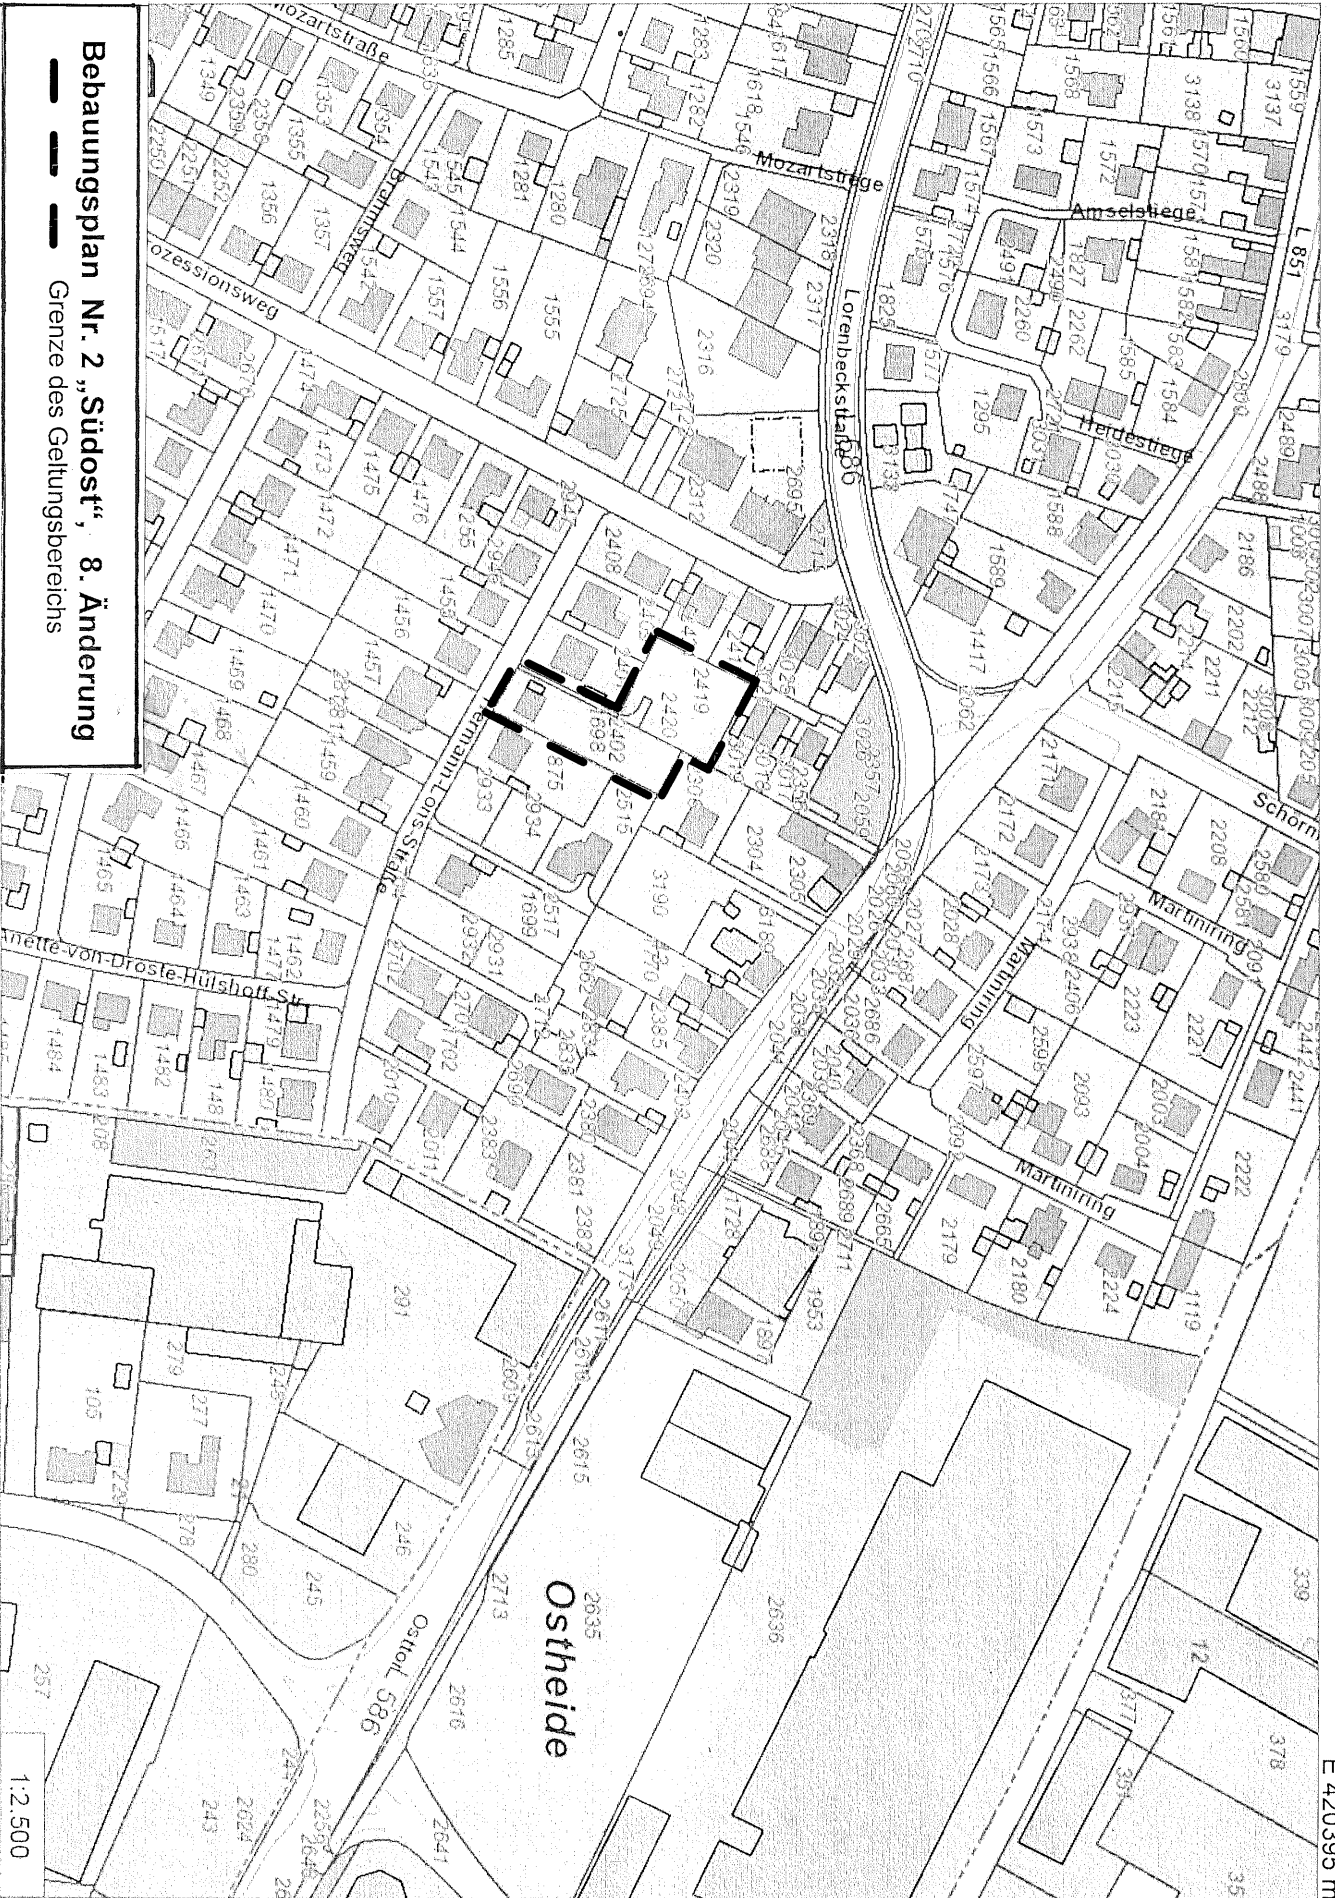

1:2.500

N 5744283 m

E 420395 m