


N 5744118 m

E 419533 m

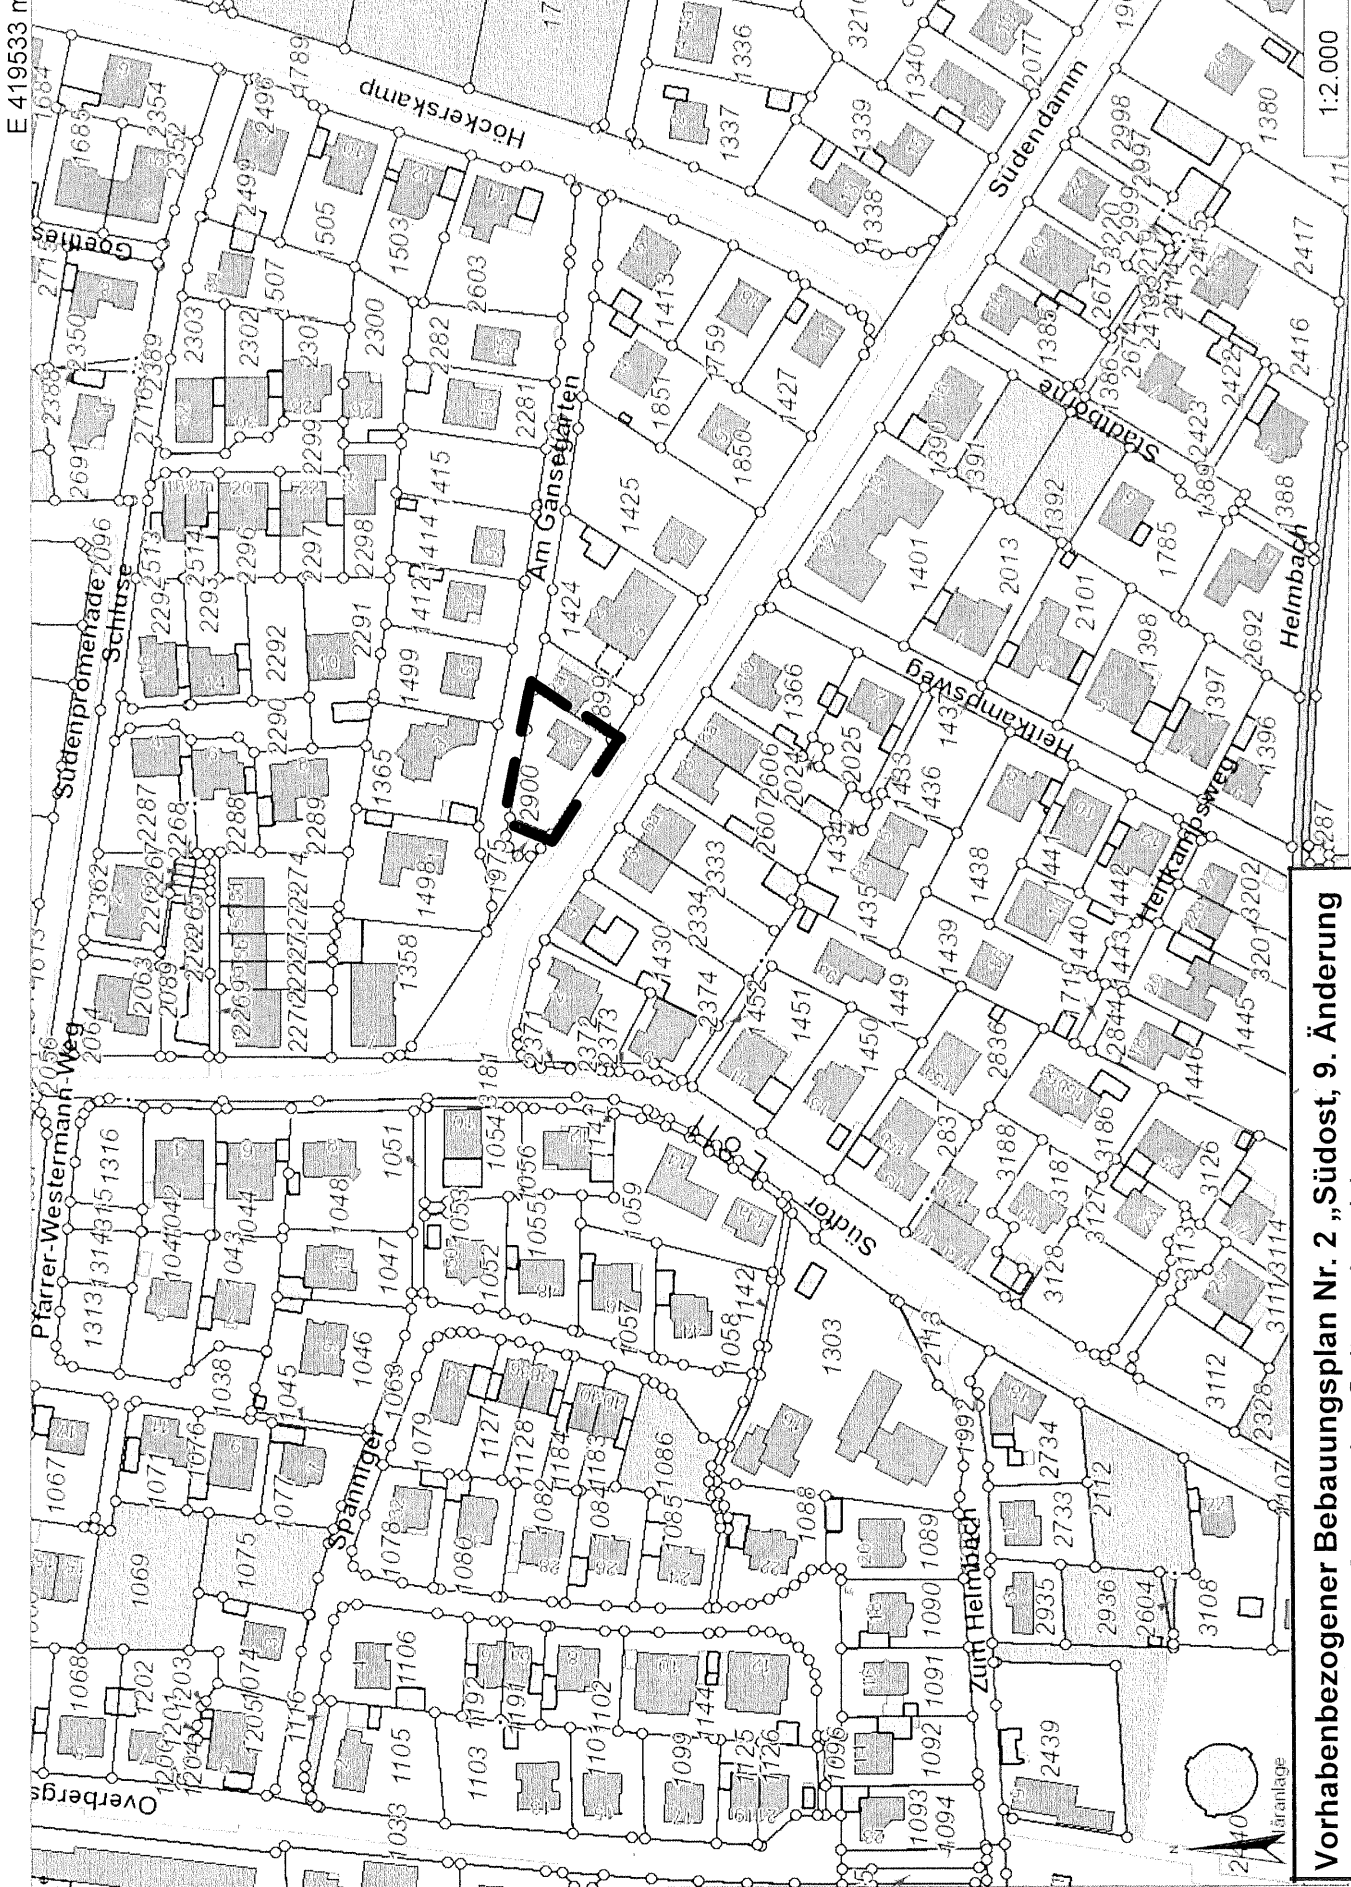

**Vorhabenbezogener Bebauungsplan Nr. 2 „Südost, 9. Änderung**

— Grenze des Geltungsbereichs

N 5743770 m

1:2.000