


 Geltungsbereich des
 Bebauungsplans Nr. 44 „An der Kopernikusstraße“ I. Änderung

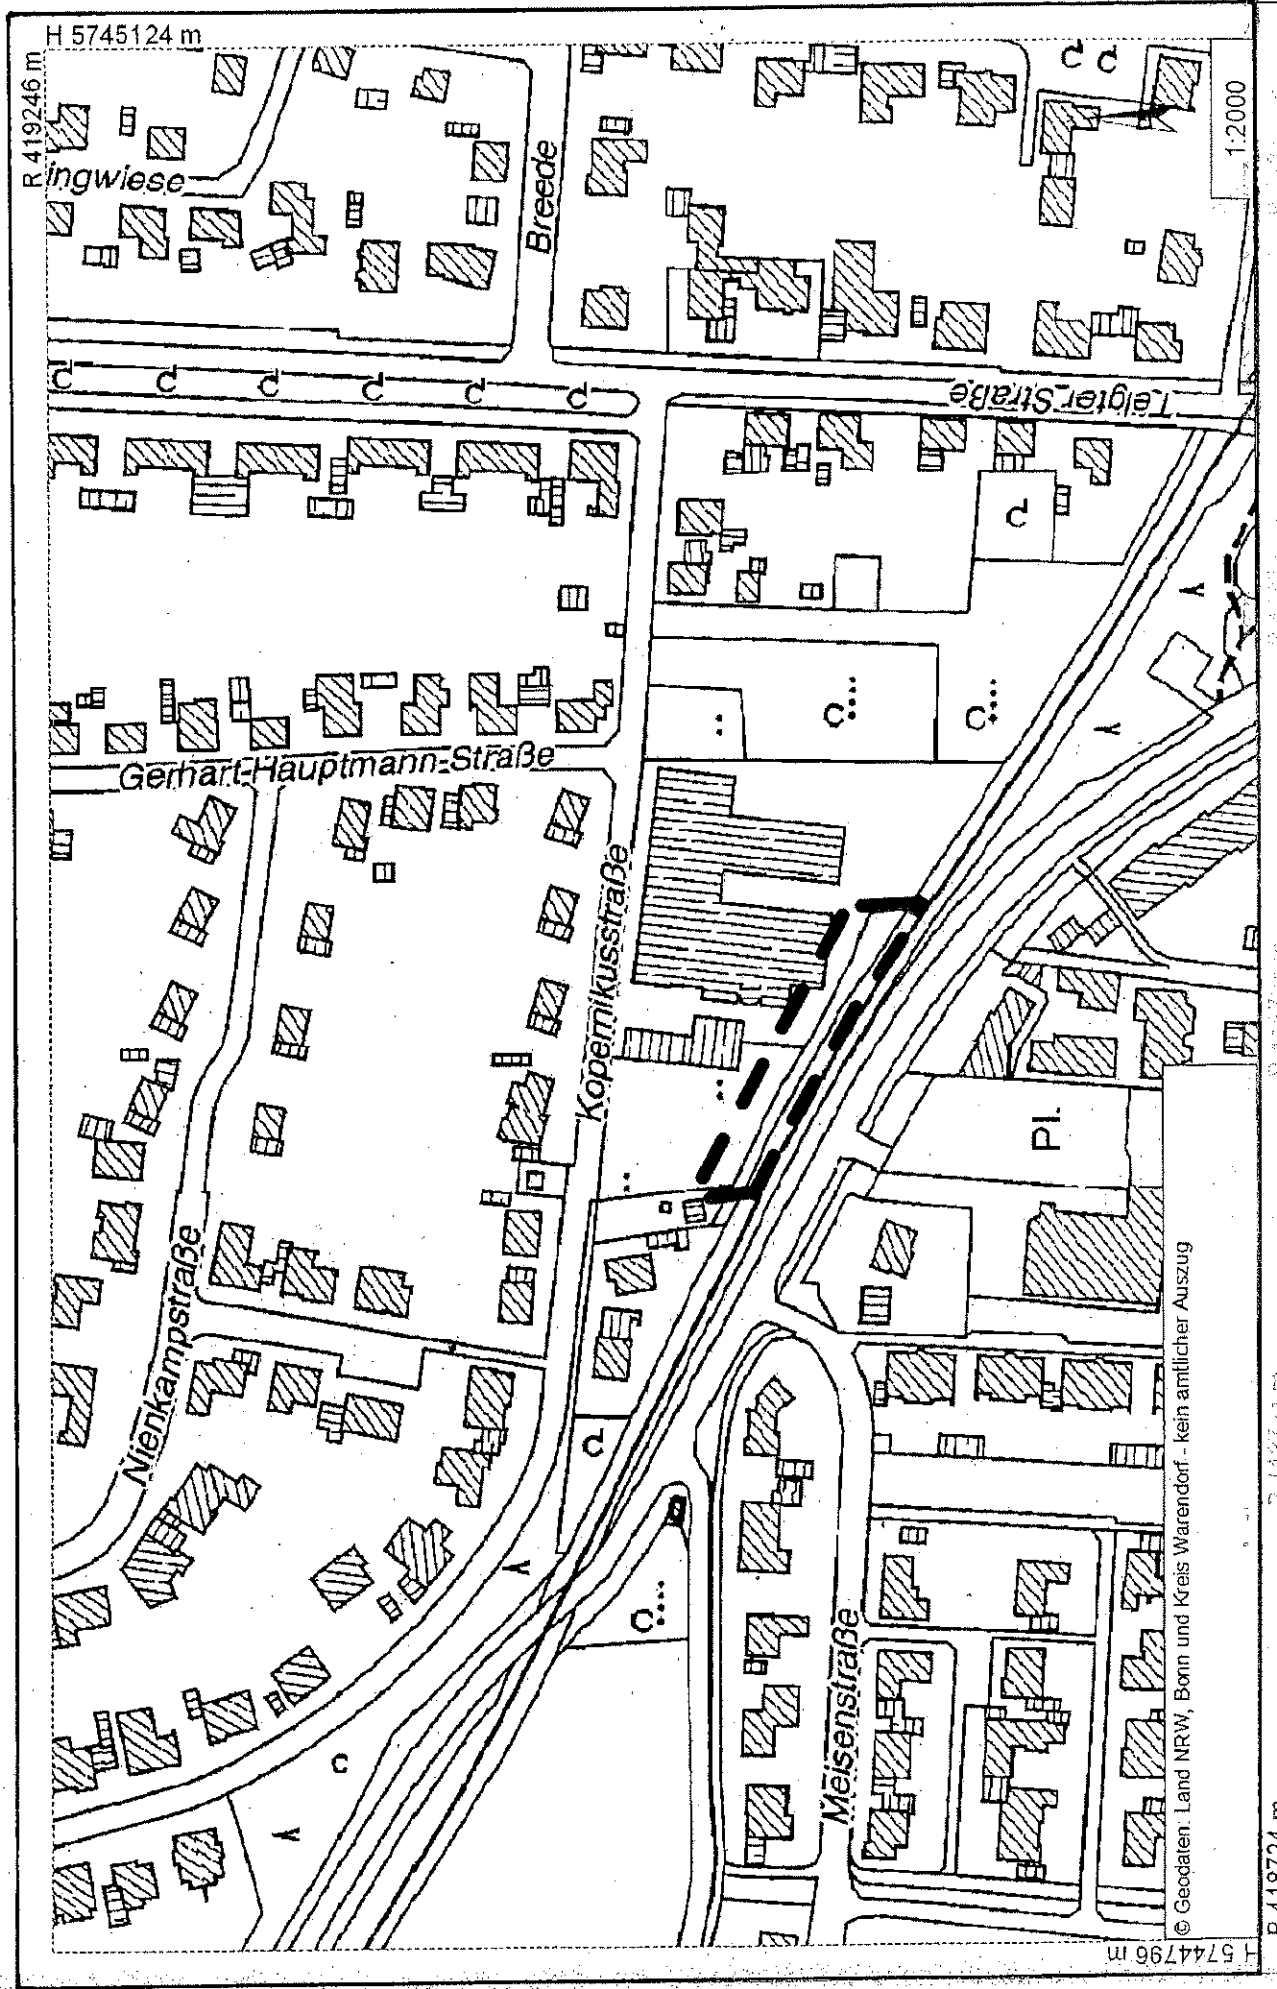

© Geodaten. Land NRW, Bonn und Kreis Warendorf - kein amtlicher Auszug