


E 419655 m

N 5744576 m

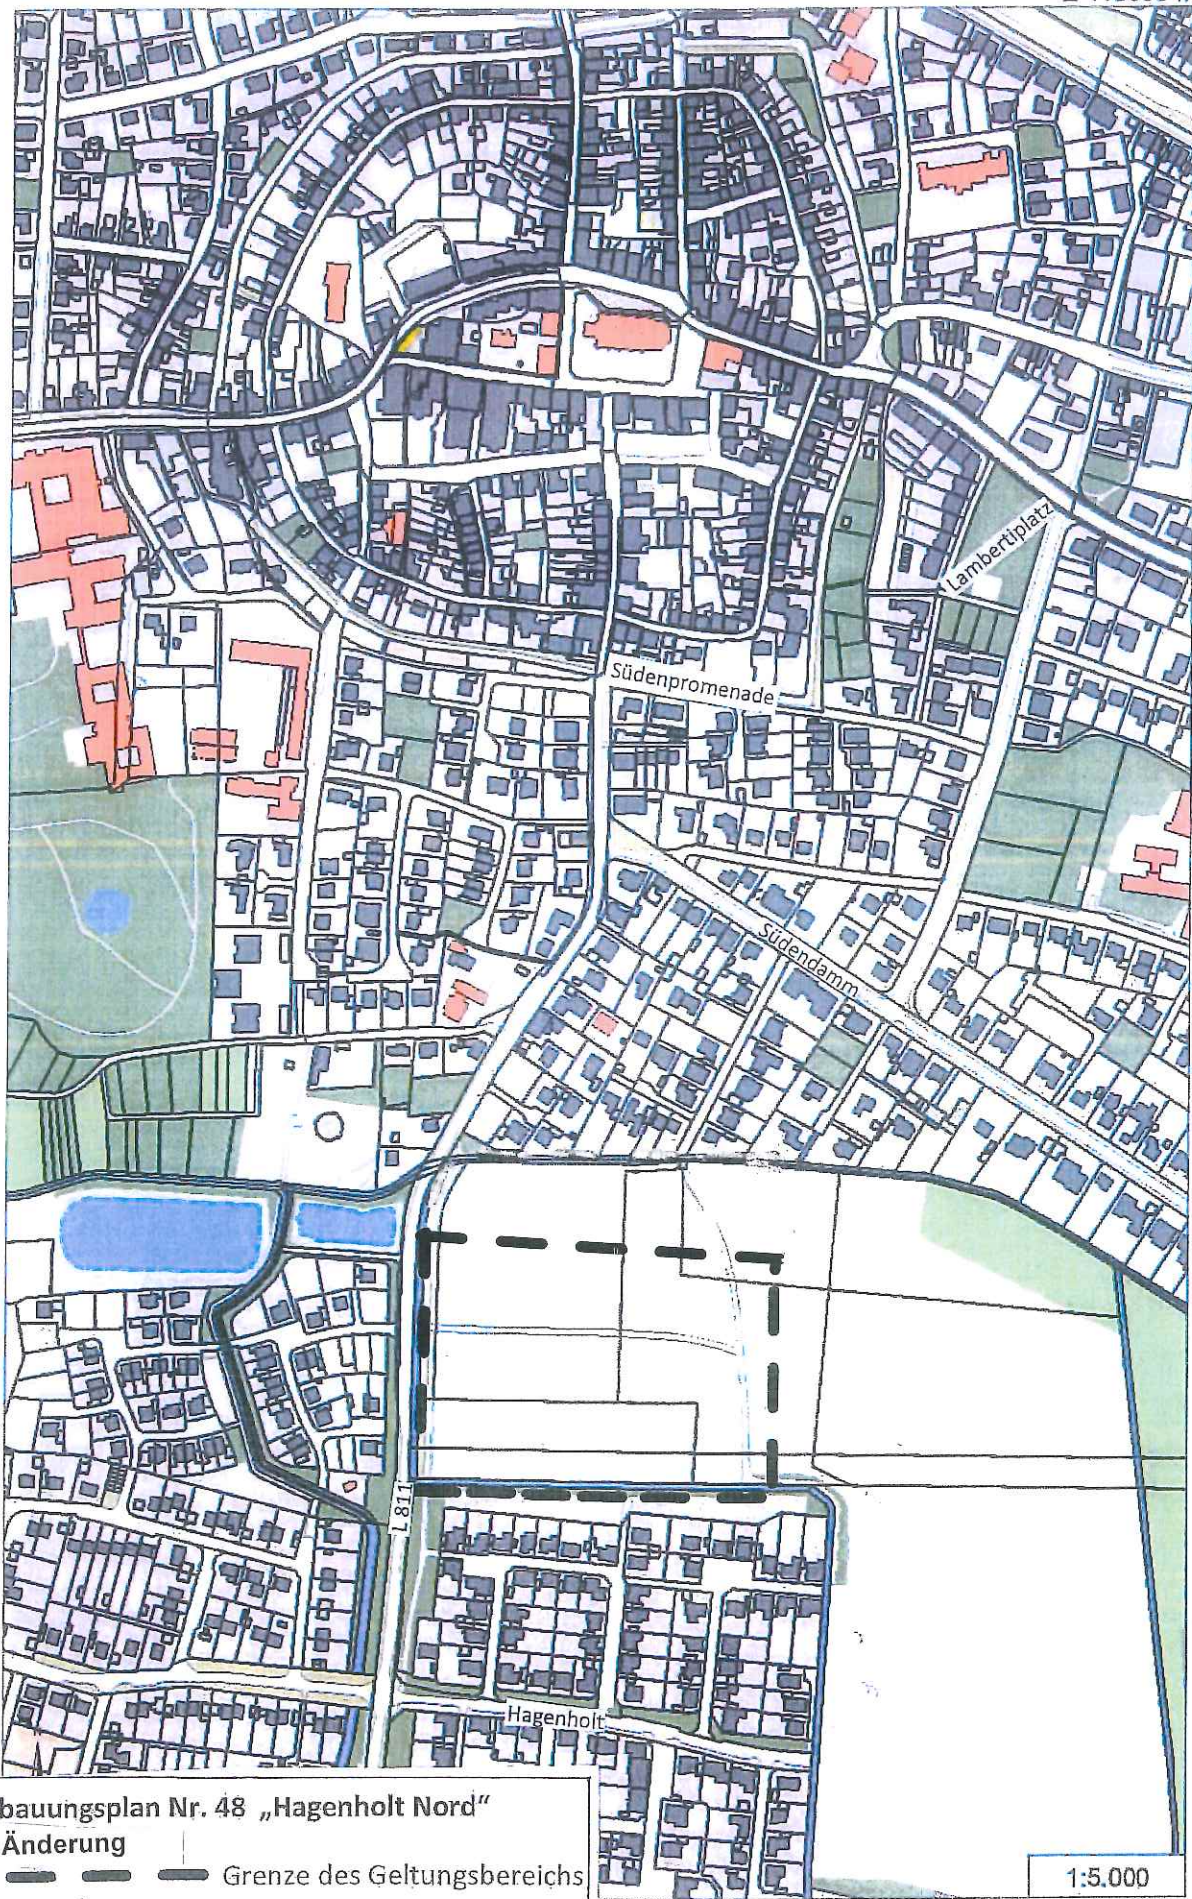

**Bebauungsplan Nr. 48 „Hagenholt Nord“**

**1. Änderung**

— — — Grenze des Geltungsbereichs

1:5.000