


N 5744078 m

E 419825 m

1:5.000

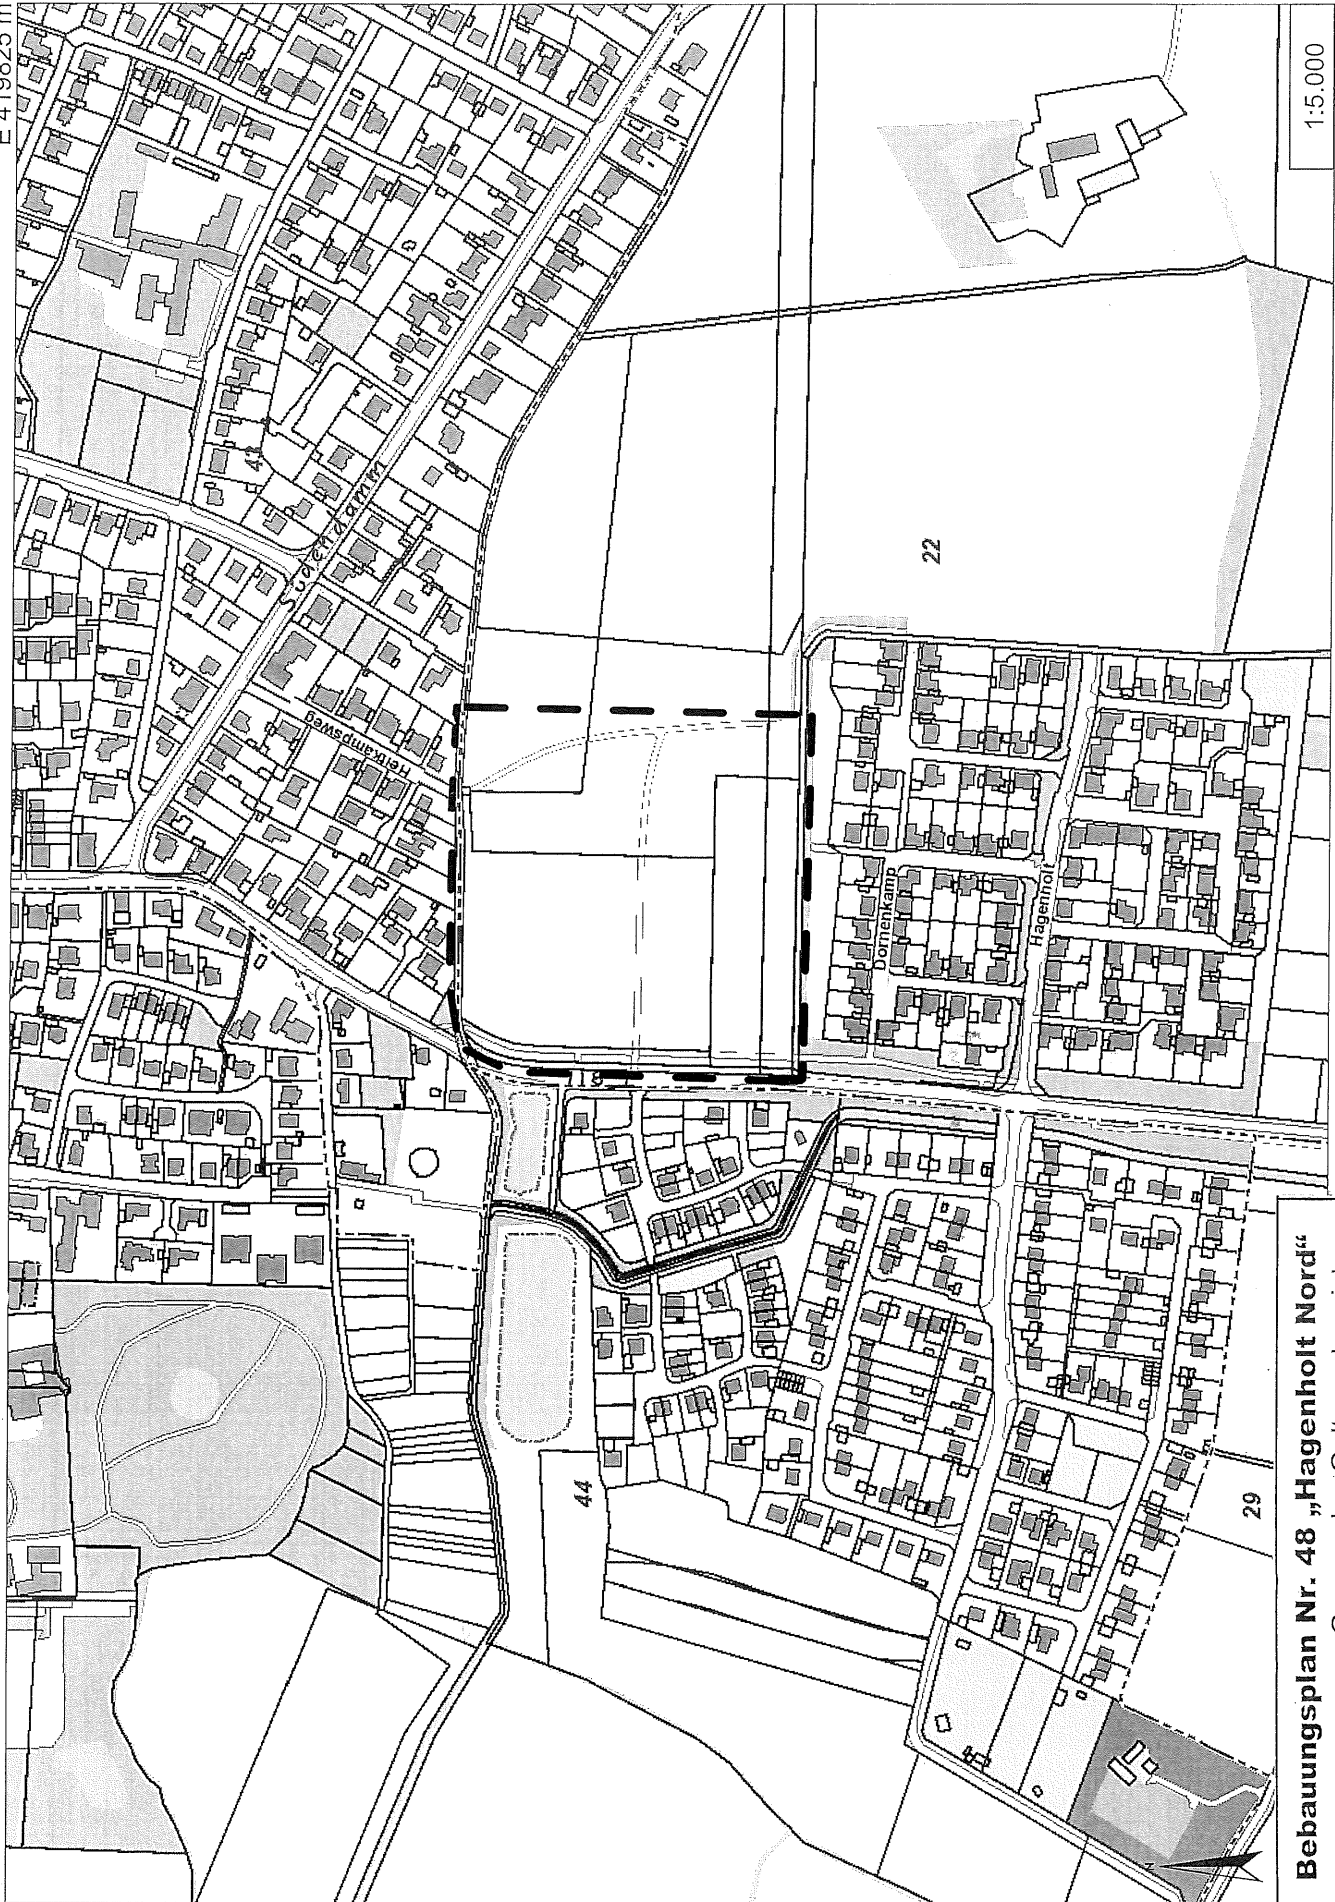

**Bebauungsplan Nr. 48 „Hagenholz Nord“**  
— — — Grenze des Geltungsbereichs

N 5743208 m