


N 5744786 m

E 419594 m

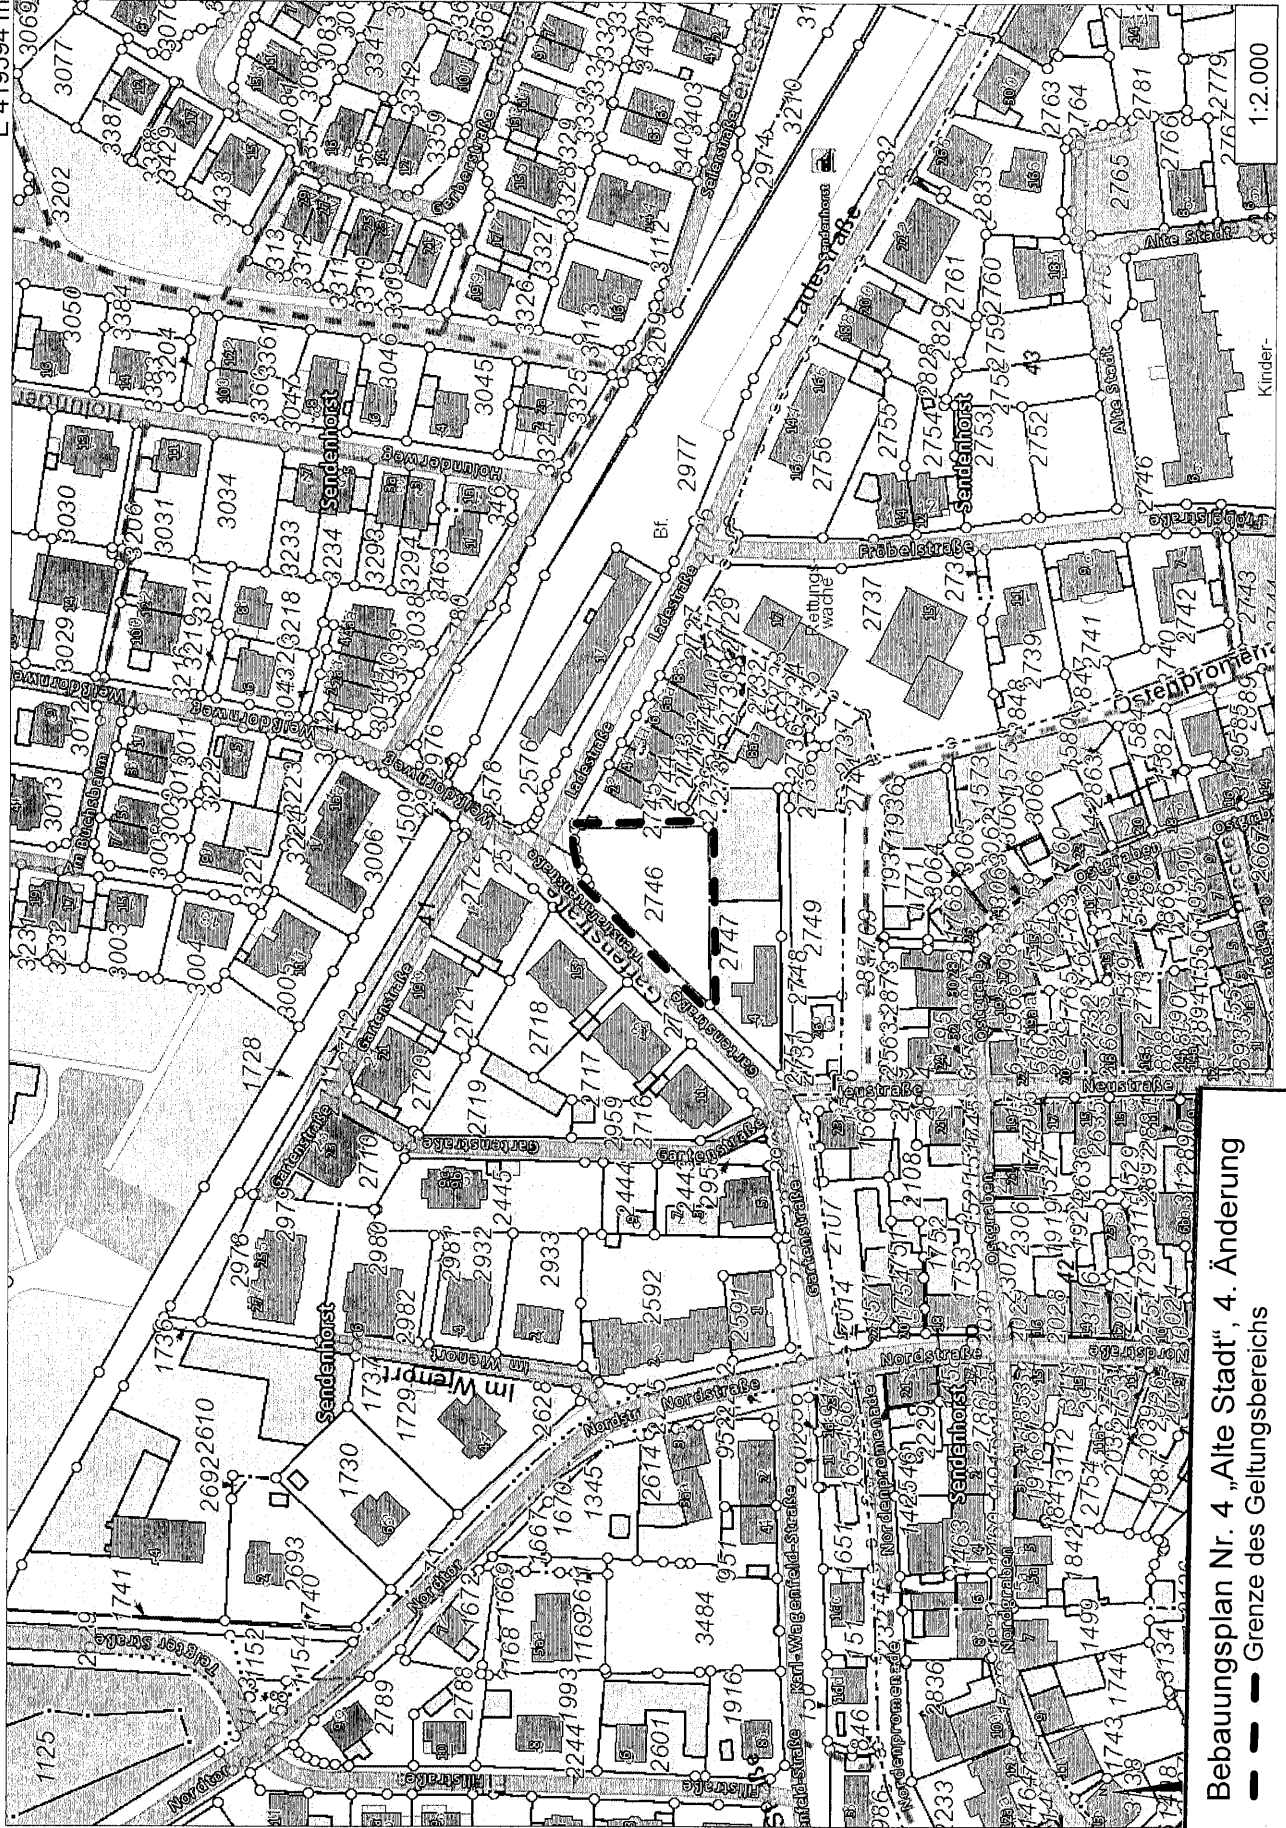

Bebauungsplan Nr. 4 „Alte Stadt“, 4. Änderung

--- Grenze des Geltungsbereichs

1:2.000

Kinder-