


E 419081 m

N 5745399 m

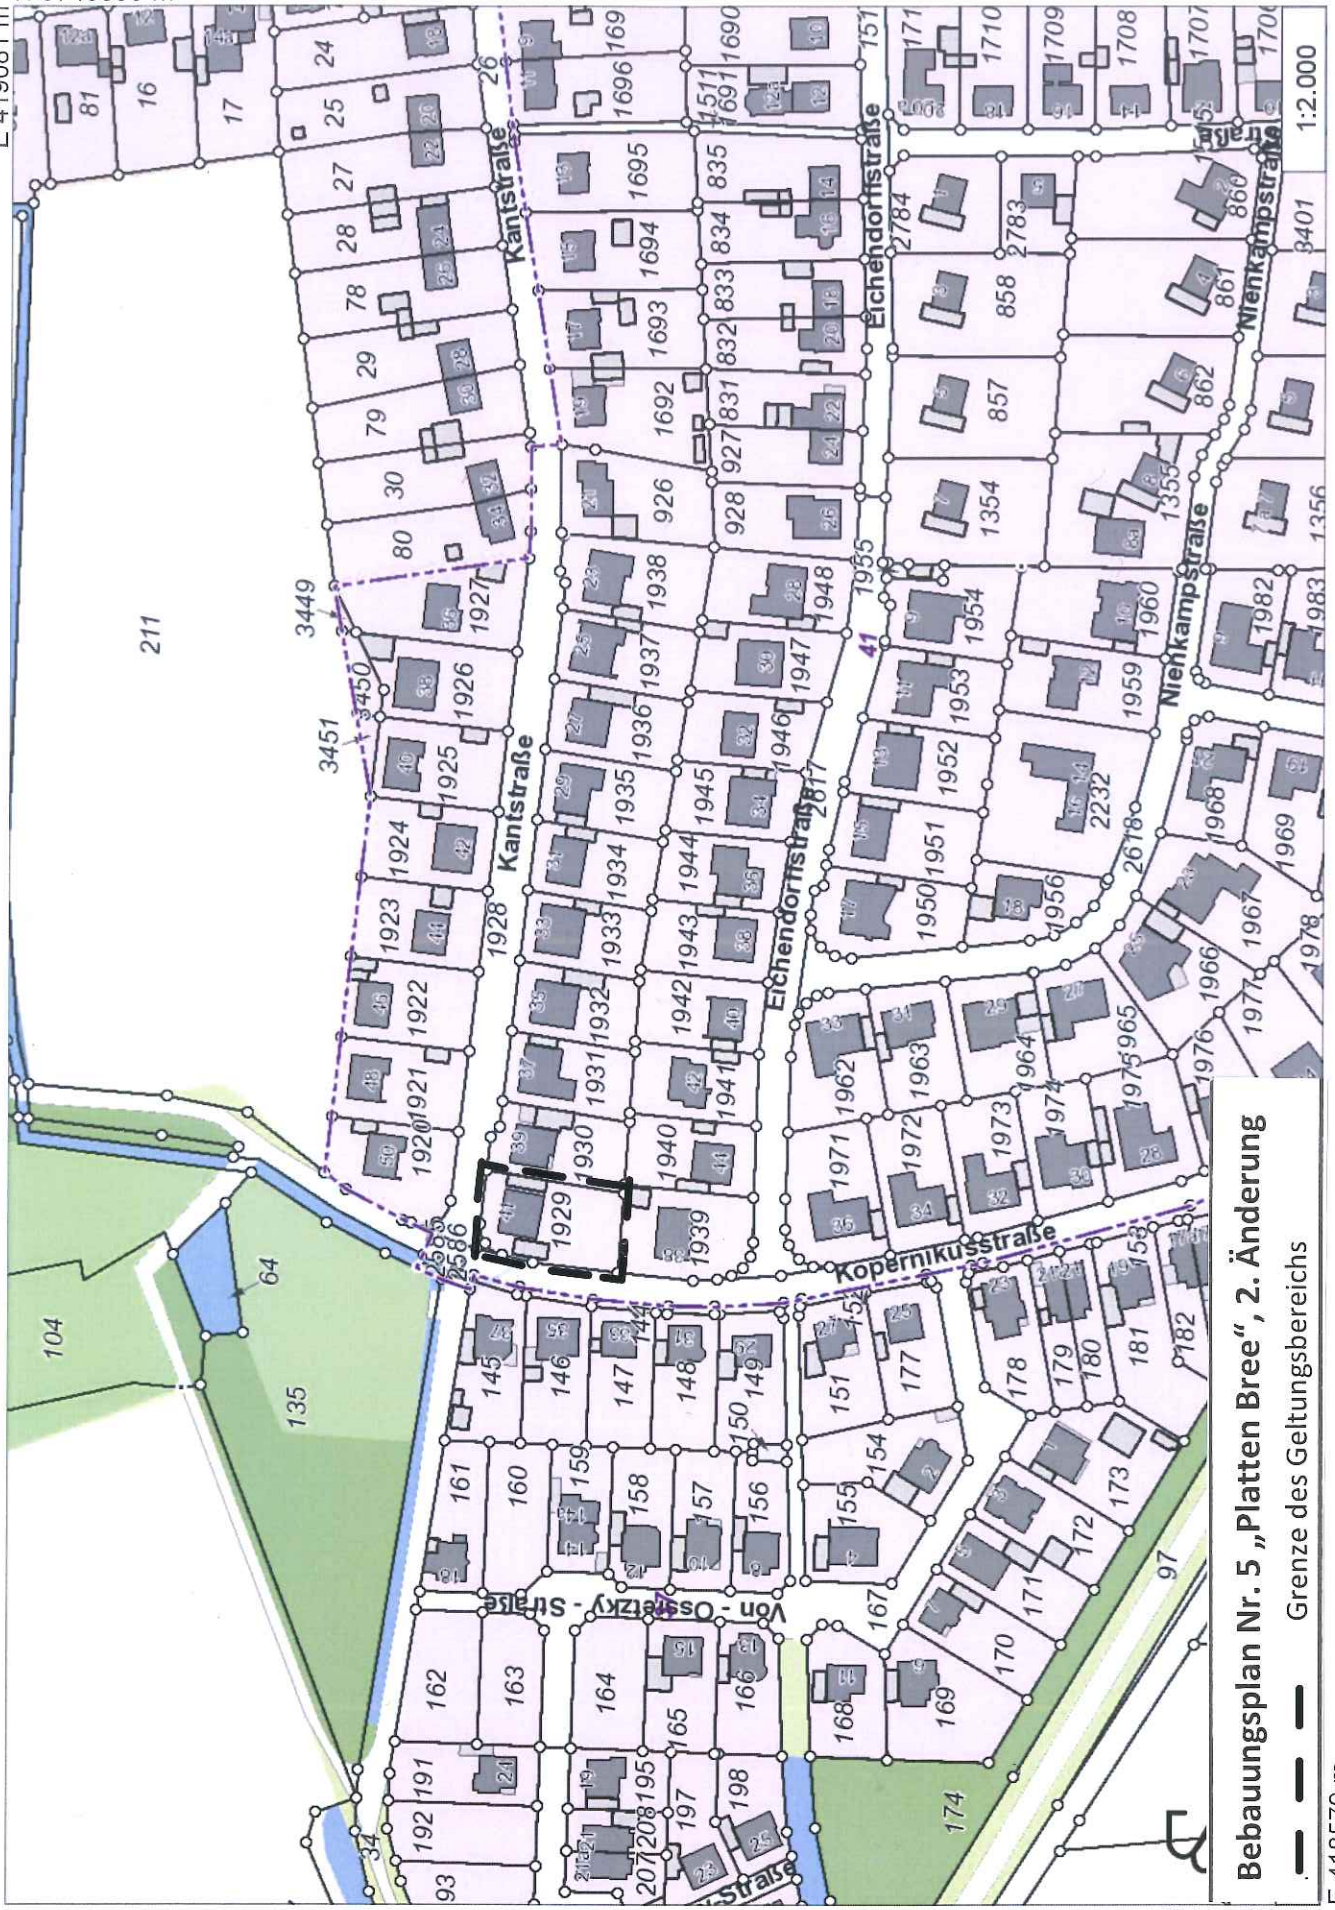

211

Bebauungsplan Nr. 5 „Platten Bree“, 2. Änderung

— Grenze des Geltungsbereichs

E 418579 m

N 5745051 m

1:2.000