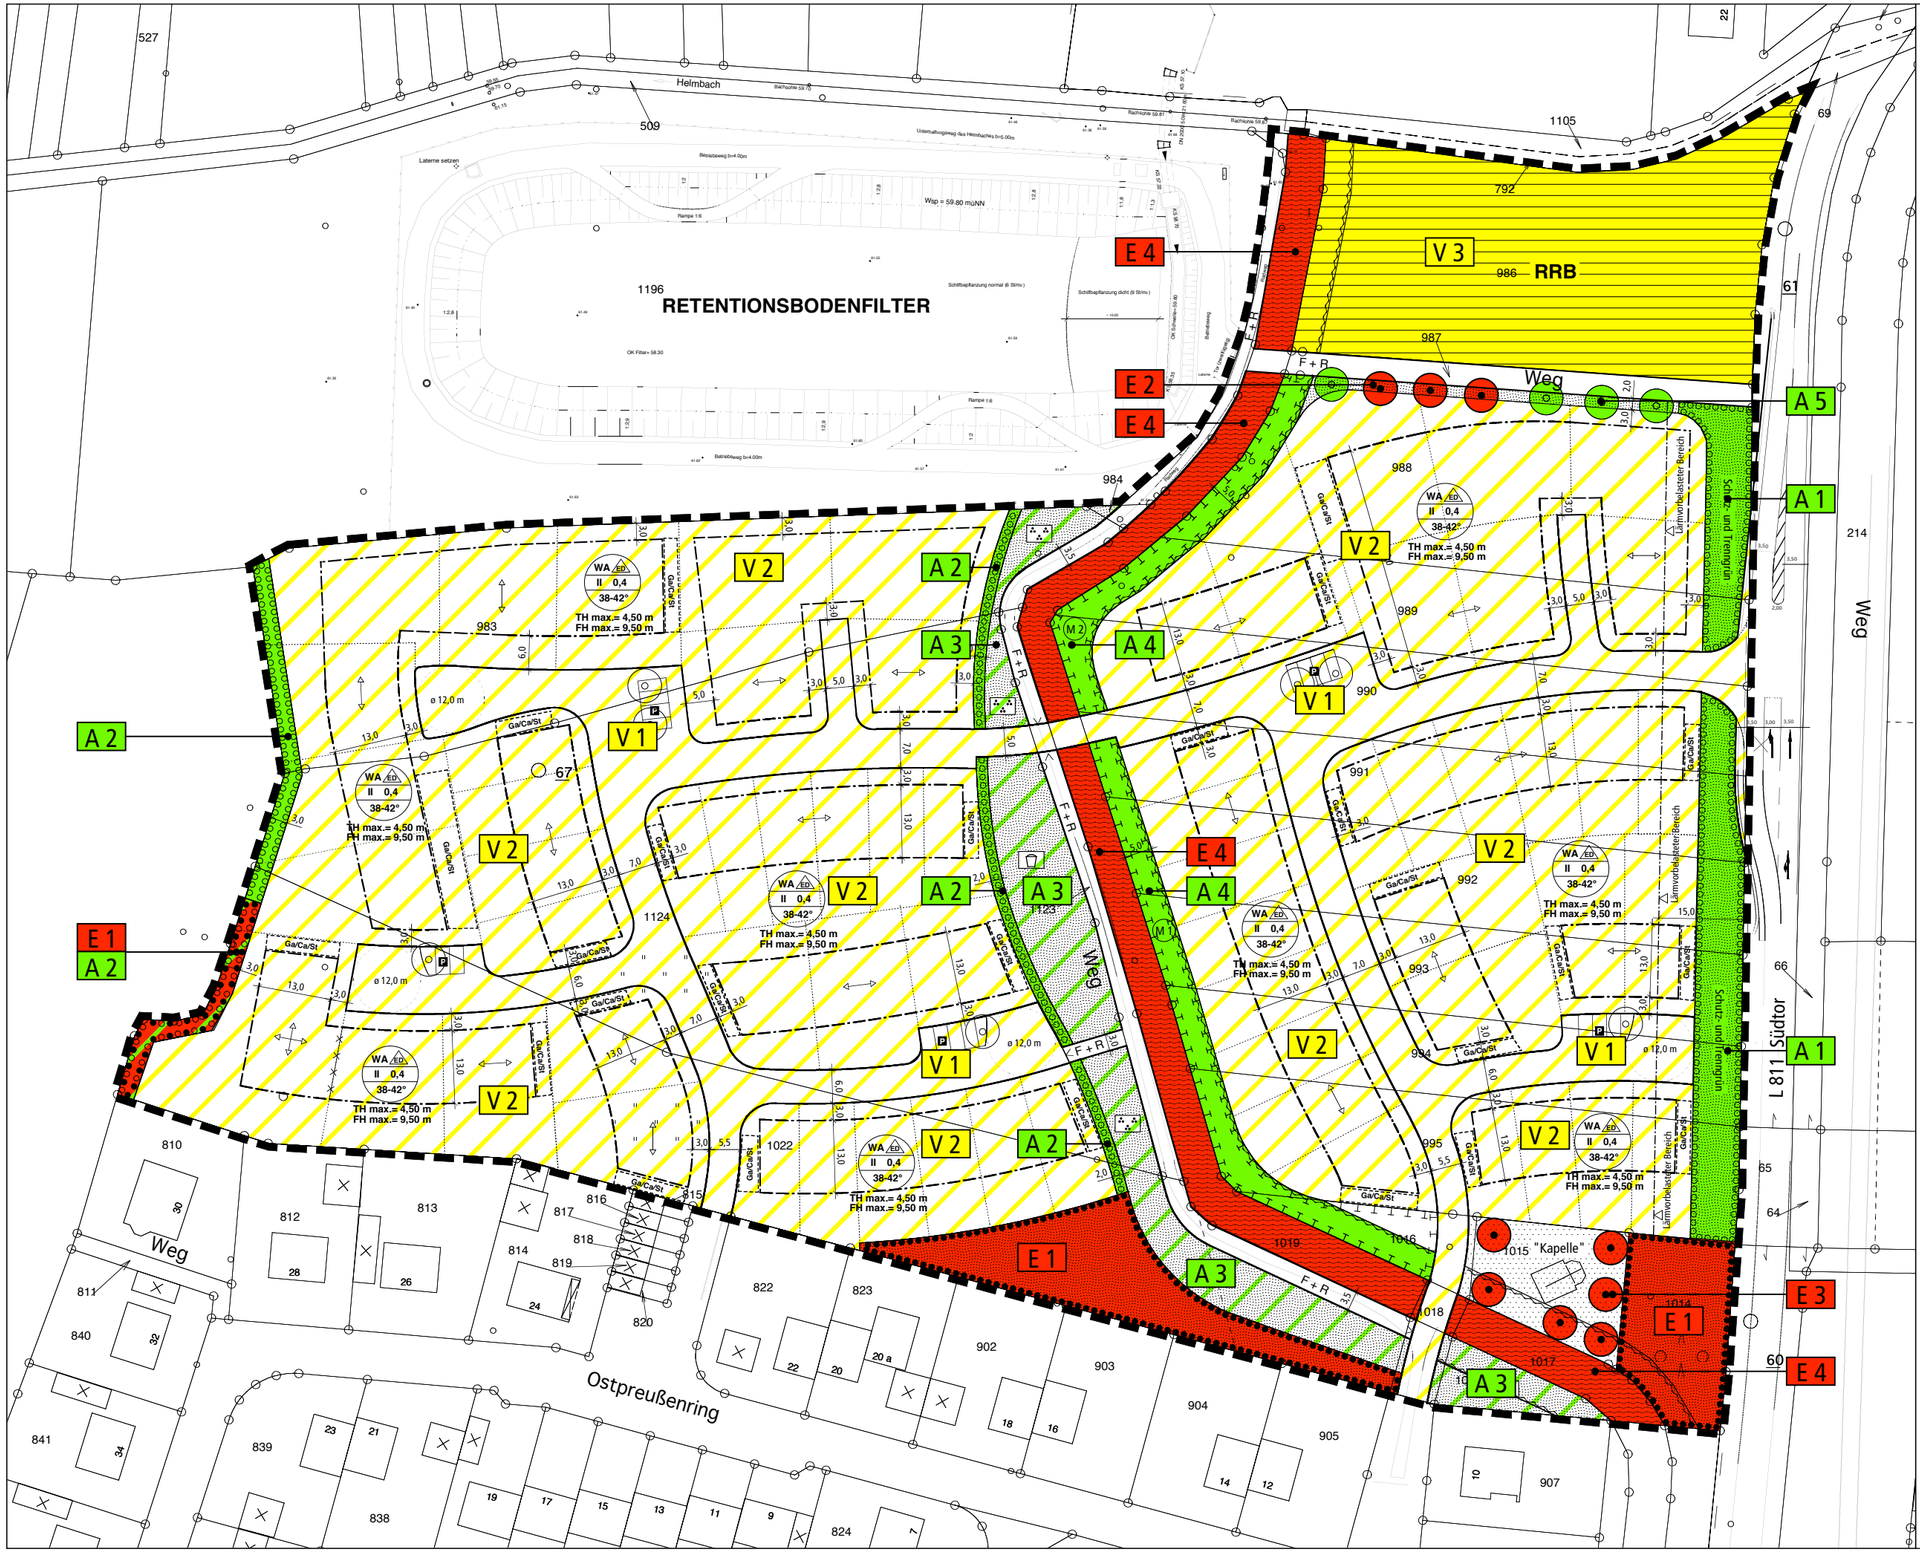

LEGENDE

Vermeidungsmaßnahmen

- E1 Erhalt des Gehölzbestandes
- E2 Erhalt der Weidenkopfbaumreihe
- E3 Erhalt prägnanter Einzelbäume
- E4 Erhalt des Gewässers und des bestehenden Ufergehölzes

Verminderungsmaßnahmen

- V1 Anpflanzung von großkronigen bodenständigen Gehölzen im Straßenraum
- V2 Festsetzen eines geringen Versiegelungsgrades
- V3 Versickerung des Regenwassers im Plangebiet

Ausgleichsmaßnahmen

- A1 Anpflanzen einer dichten Sichtschutzhecke
- A2 Anpflanzen einer lockeren Hecke (plangebietsintern)
- A3 Entwickeln einer Grünanlage
- A4 Entwickeln eines Uferrandstreifens
- A5 Ergänzen der Weidenkopfbaumreihe
- Flächige Maßnahmen
- Nicht flächenscharf festlegbare Maßnahmen
- Punktuelle Maßnahmen

Sonstiges

- Grenze des Bebauungsplanes

Maßnahmenplan — Plan 3

Stadt Sendenhorst

Bebauungsplan S 39 „Garrath-Nord"

Maßstab	1 : 1.000
Blattgröße	DIN A1
Bearbeiter	AG / Vi.
Datum	Mai 2005

WOLTERS PARTNER
ARCHITEKTEN BDA · STADTPLANER
DARUPER STRASSE 15 · 48653 COESFELD
TELEFON (02541) 9408-0 · FAX (02541) 6088

0 20 40 60 m

NORDEN

Auftraggeber:
Stadt Sendenhorst