
 
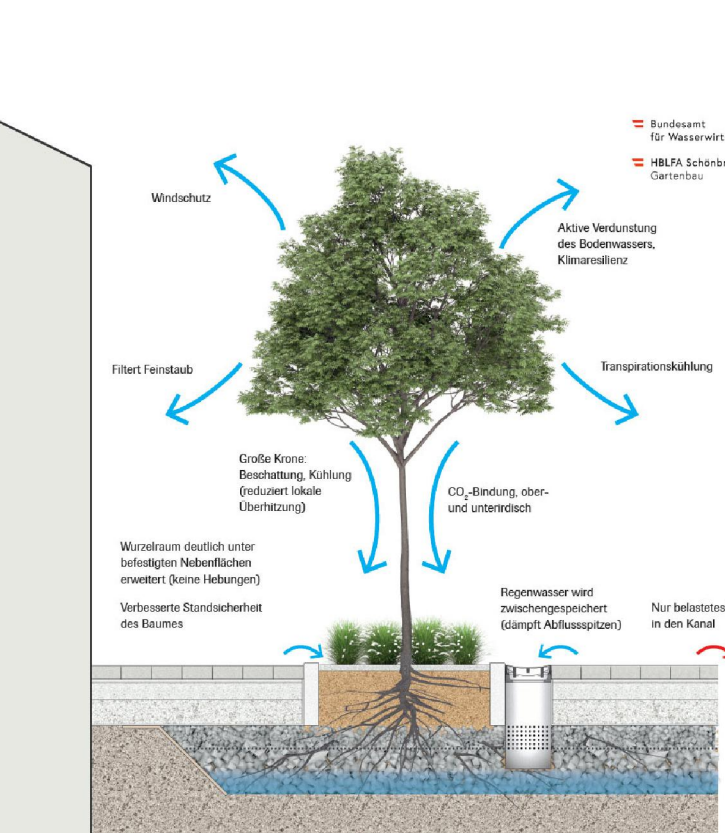
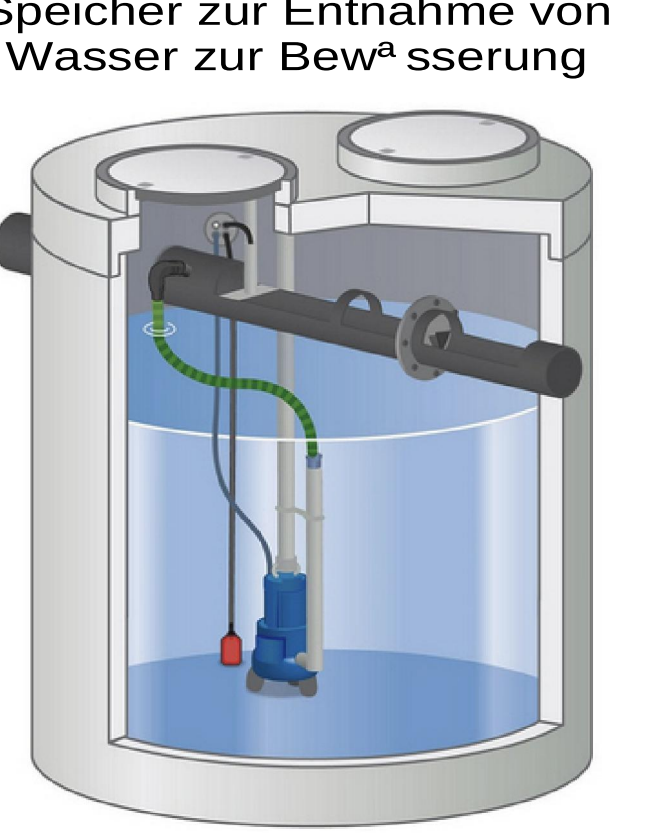
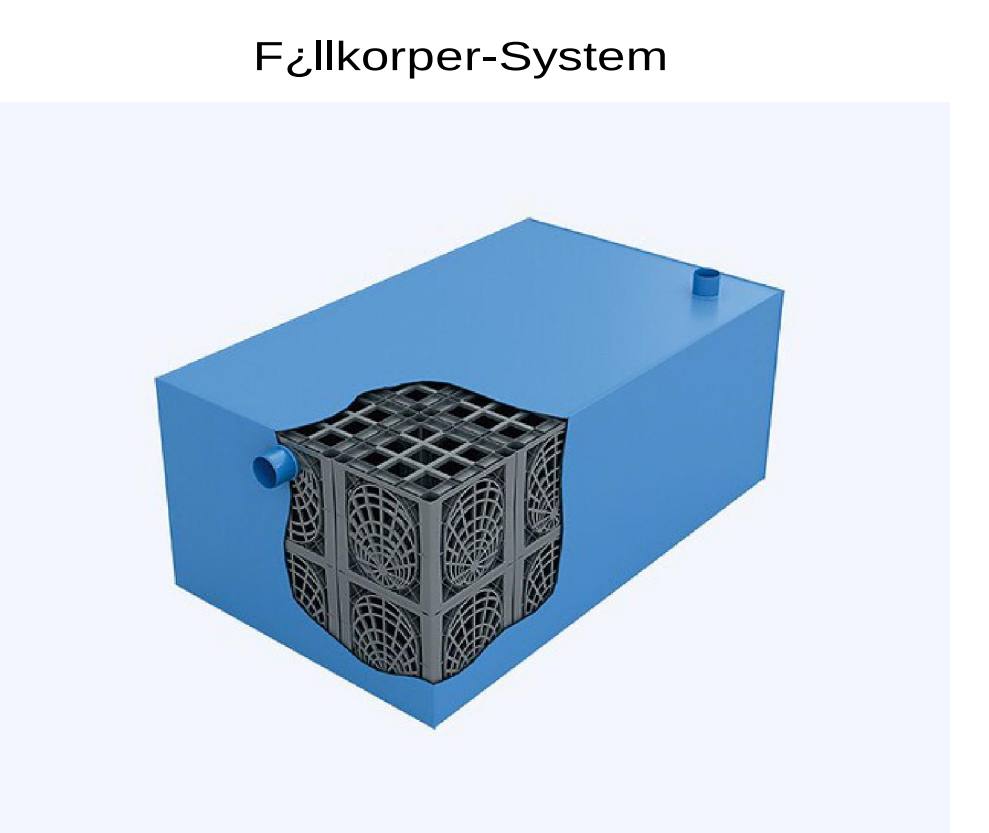


Das Diagramm illustriert vier verschiedene Methoden zur Regenwasser-Entsorgung und -Nutzung:

- Regenrückhaltebecken:** Zeigt einen Querschnitt und eine Planansicht eines Beckens zur temporären Speicherung von Regenwasser. Es ist mit einem Ablass (DN 400) und einem Abfluss (DN 400) ausgestattet.
- Füllkörper-System:** Ein 3D-Modell eines blauen Behälters, der mit einem schwarzen Gitterkörper gefüllt ist, um das Wasser zu filtern.
- Kastenrinne:** Eine Straßenszene, die eine Kastenrinne zeigt, die das Regenwasser in einem Kanal sammeln und abführen kann.
- Speicher zur Entnahme von Wasser zur Bewässerung:** Ein Zylinderbehälter, der Regenwasser speichert und über eine Pumpe zur Bewässerung einer Pflanze genutzt werden kann.

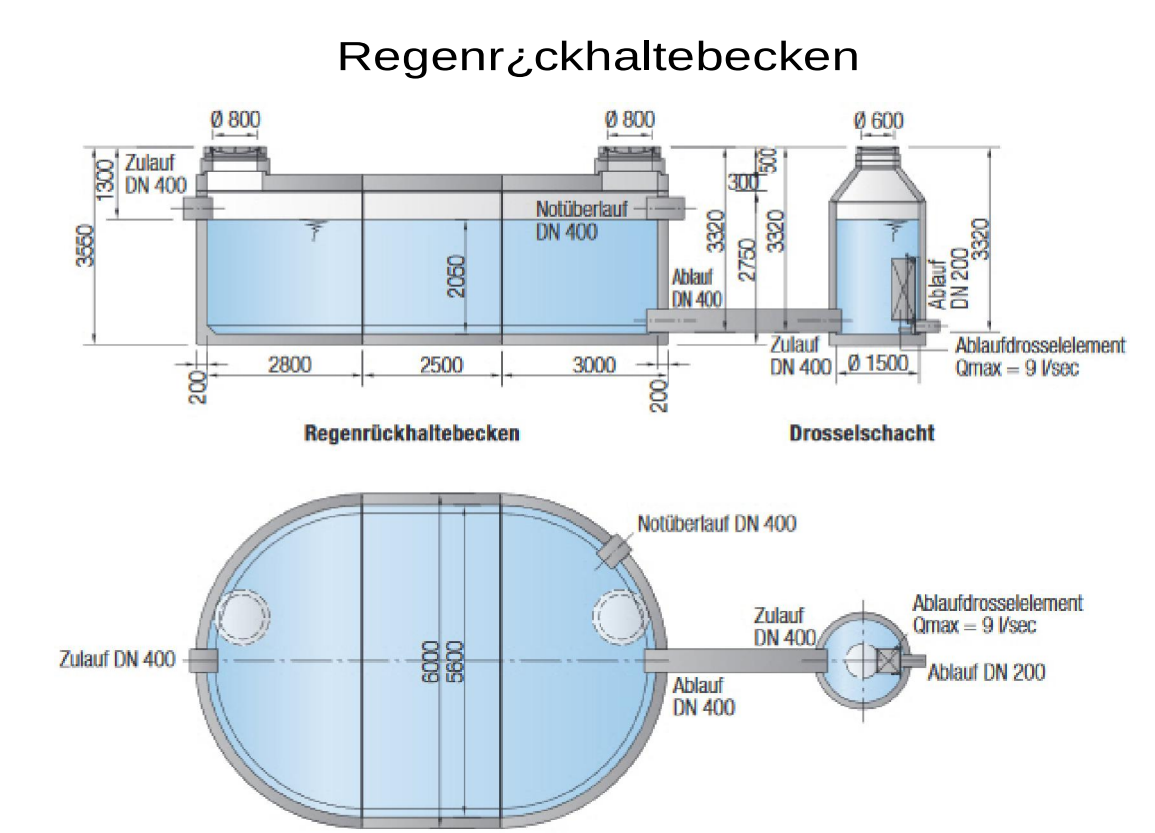

- Legende:**

	gest. Asphaltfläche		Enfallt
	gest. Pflasterfläche		gest. Leuchte
	gest. Grünfläche		gest. Bauseit
	gest. Busbord		Leitsystem
	gest. Bordstein		Hegebeziehung Fußgänger
	gest. Mauerstütze		Hegebeziehung Rollstuhlfahrer
	gest. Linienentwässerung		

VORABZUG

[illegible]

PLANUNG UND ABWICKLUNG VON VERKEHRSANLAGEN UND INGENIEURBAUWERKEN

Osttor 43
48324 Sendenhorst

Teil. 02526 / 1026
Fax 02526 / 1025-5

info@gnegel.net
www.gnegel.net

 **GNEGEL**
GMRH 

Stadt Sendenhorst
Dienstbereich 6

 **Sendenhorst**
Stadt, Land

Projekt:		<i>Mobilisation in Sendenhorst</i>	
Planbezeichnung:		Entwurf Lageplan Einweisung	
WAGlob:		1 : 250	Projektnummer: 20016
Datum:		08.01.2024	Bearbeitung:
Auftraggeber:		Auftragsteller:	
		2024	(Sendenhorst), 2024