



LKW-Umleitung Kreisverkehr B 58/Vorhelmer Str. bei Roland

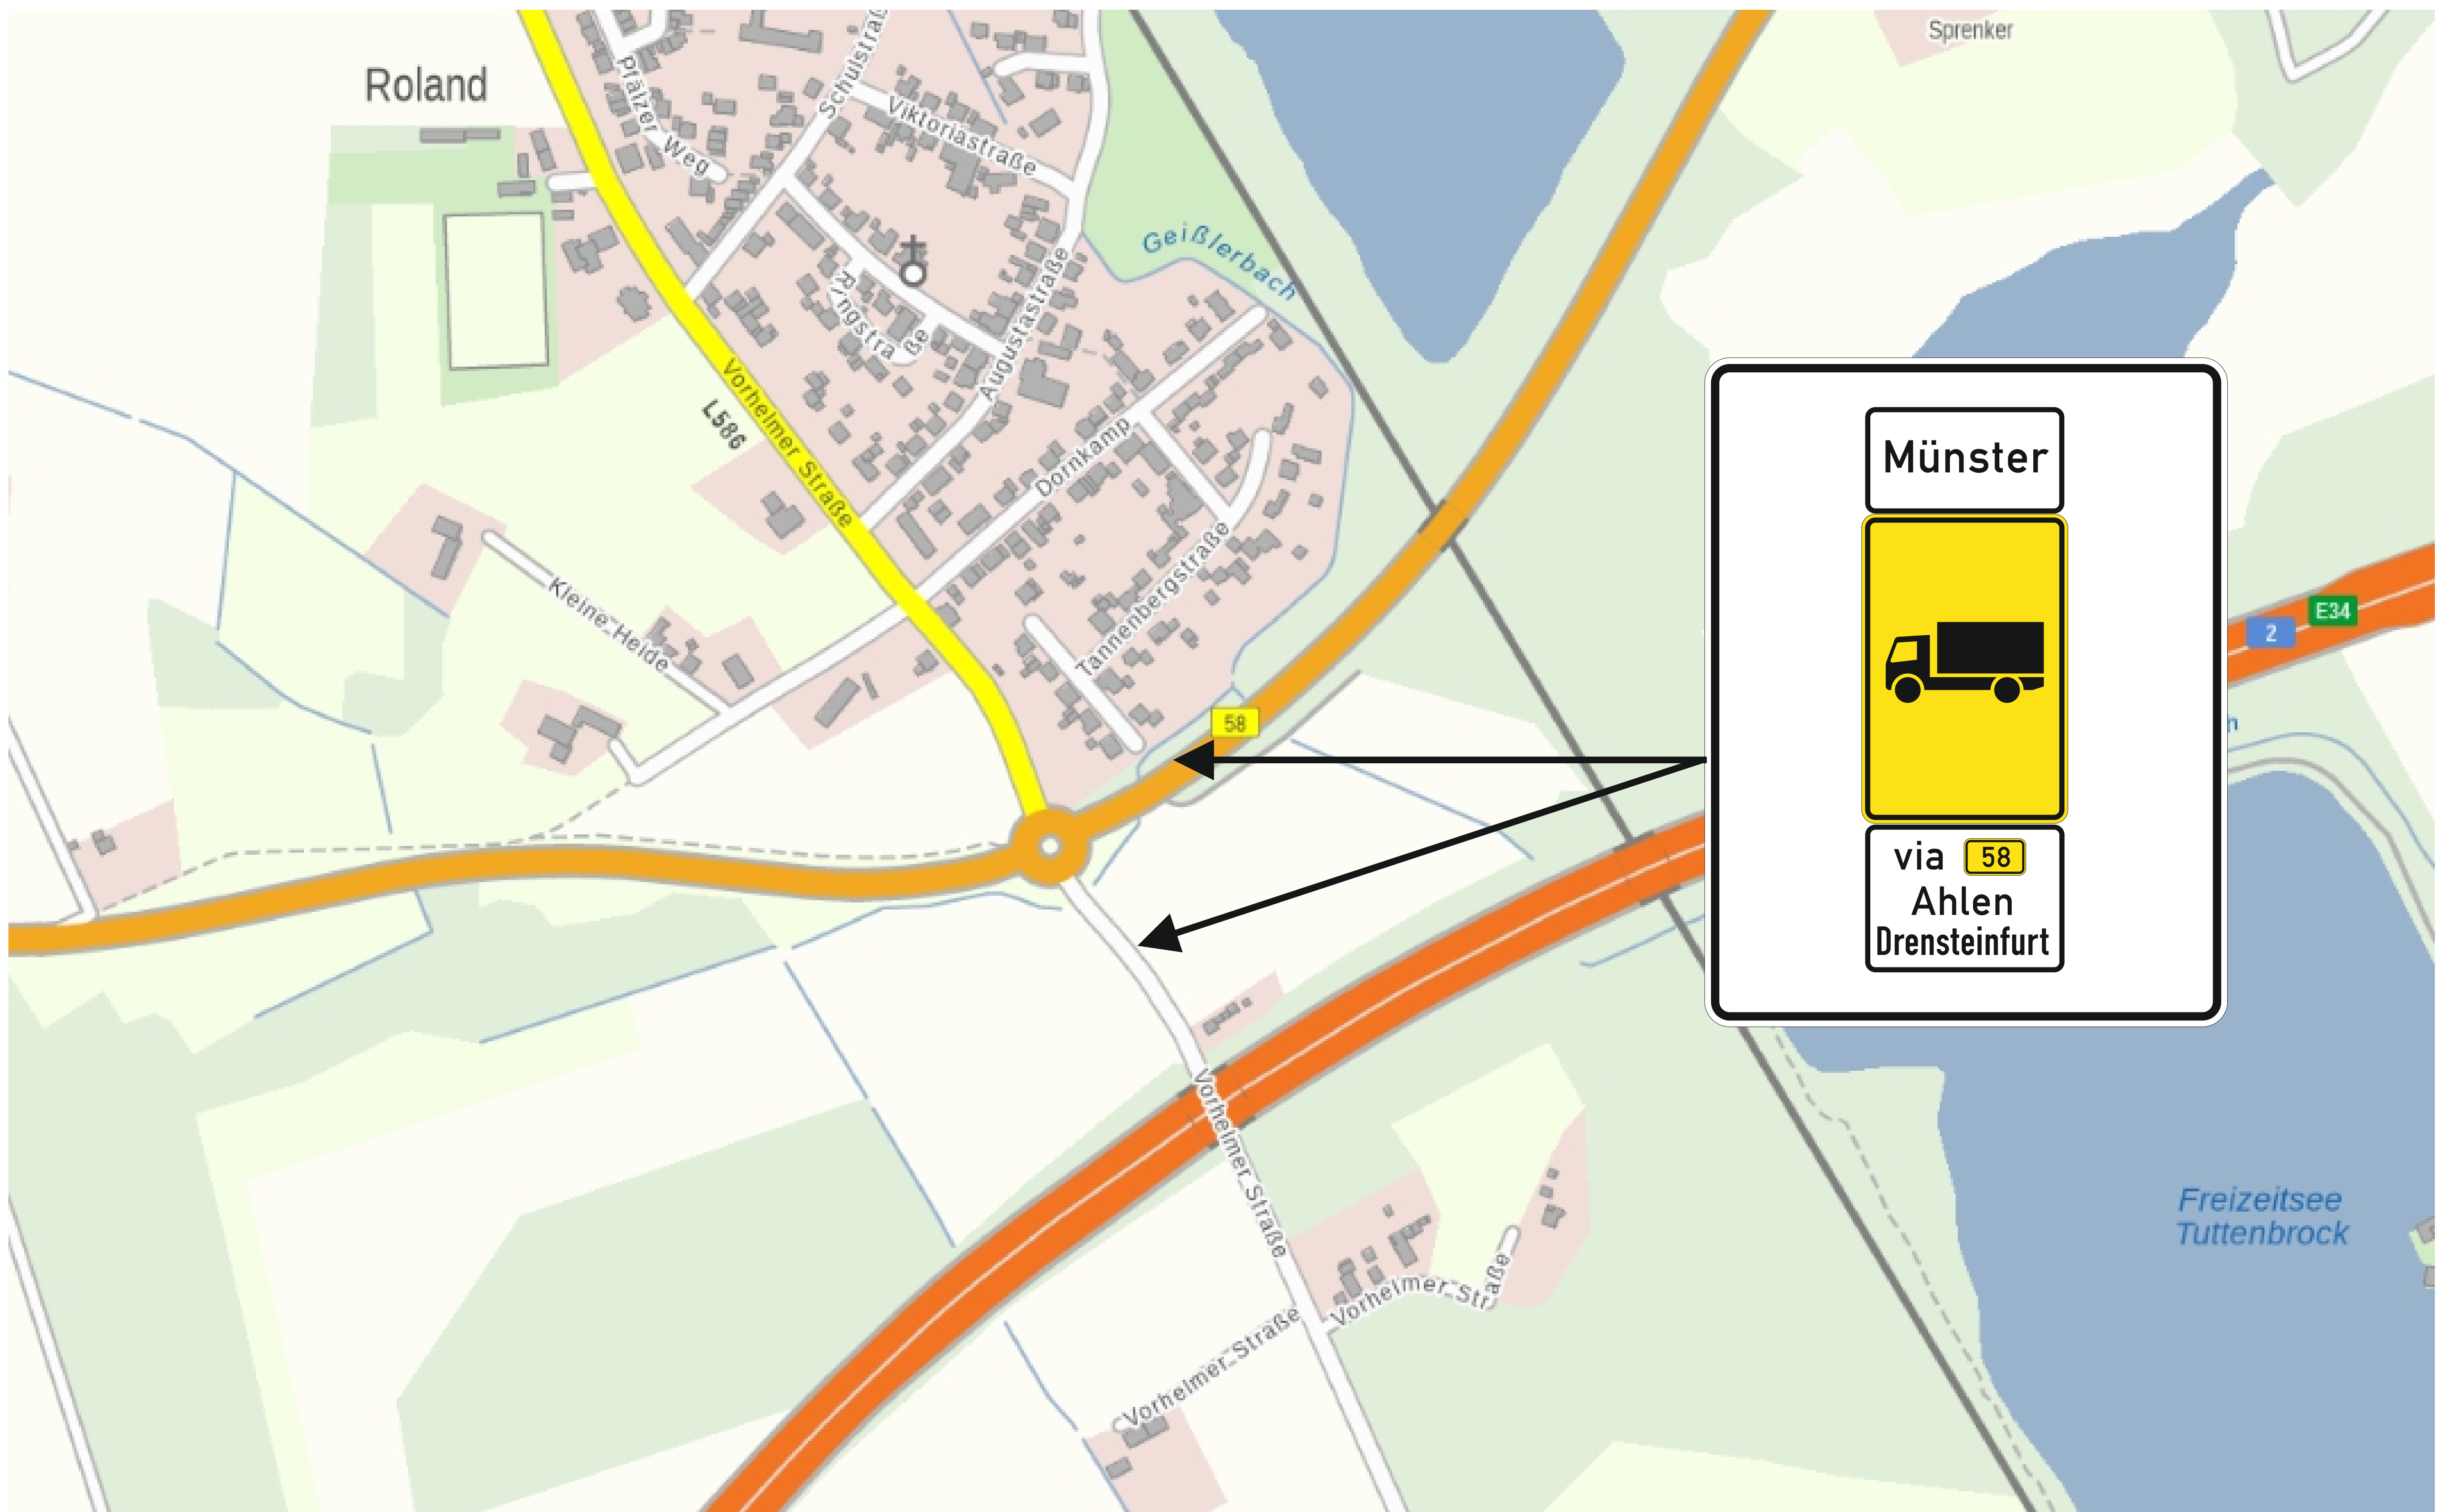

LKW-Umleitung Kreisverkehr Tönnishäuschen

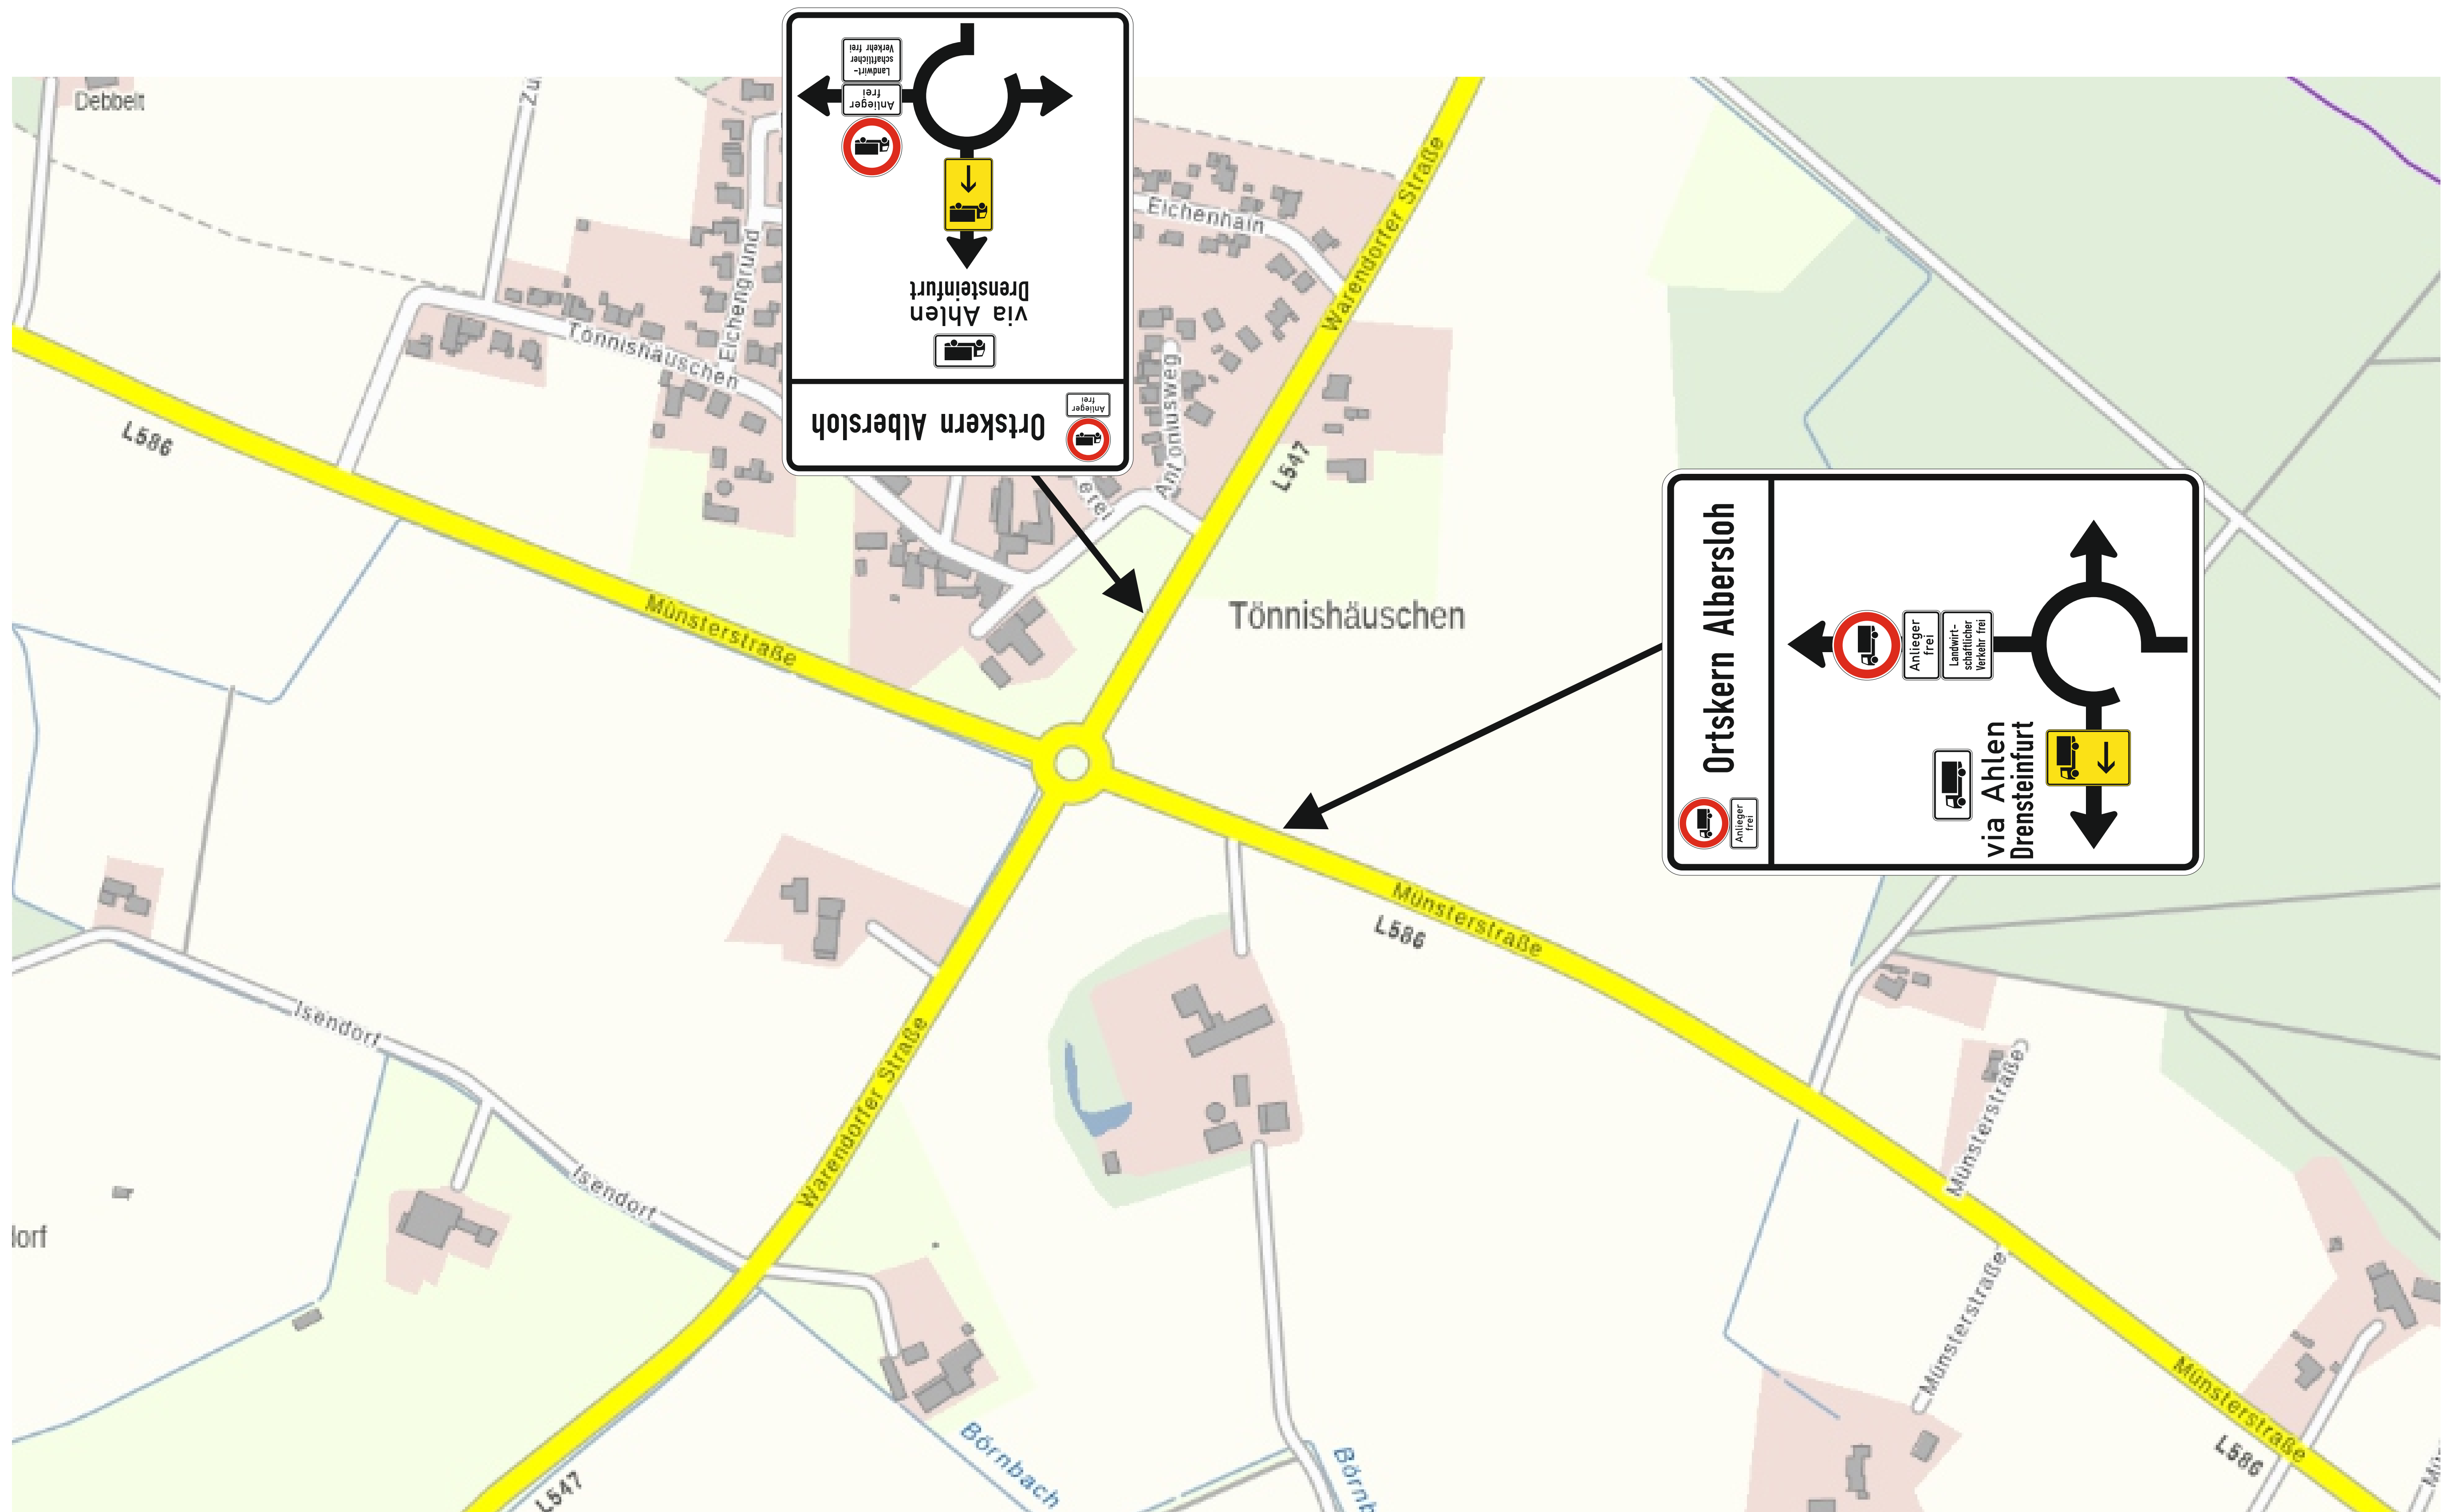

Detail 1

Projekt-Nr. 454712	Projektbezeichnung LKW-Umleitung Sperrung L 851		
Plan-Nr. Detail 1			
Maßstab ohne	gezeichnet	geprüft	
Datum 12.03.2021	Auftraggeber Fa. Dieckmann		
Name Fels	Bauleiter Herr Egelkamp		
Telefon 0251/606562-10	Bereitschafts-Nr. 0251/606562-29		
Fax 0251/606562-11	Beginn -----		
	Dauer -----		

SIGNATURE
HILLER GmbH

Kesslerweg 24
48155 Münster
Tel. 0251 - 606562 - 0
Fax 0251 - 606562 - 11