


Detail 1 - Kohkamp

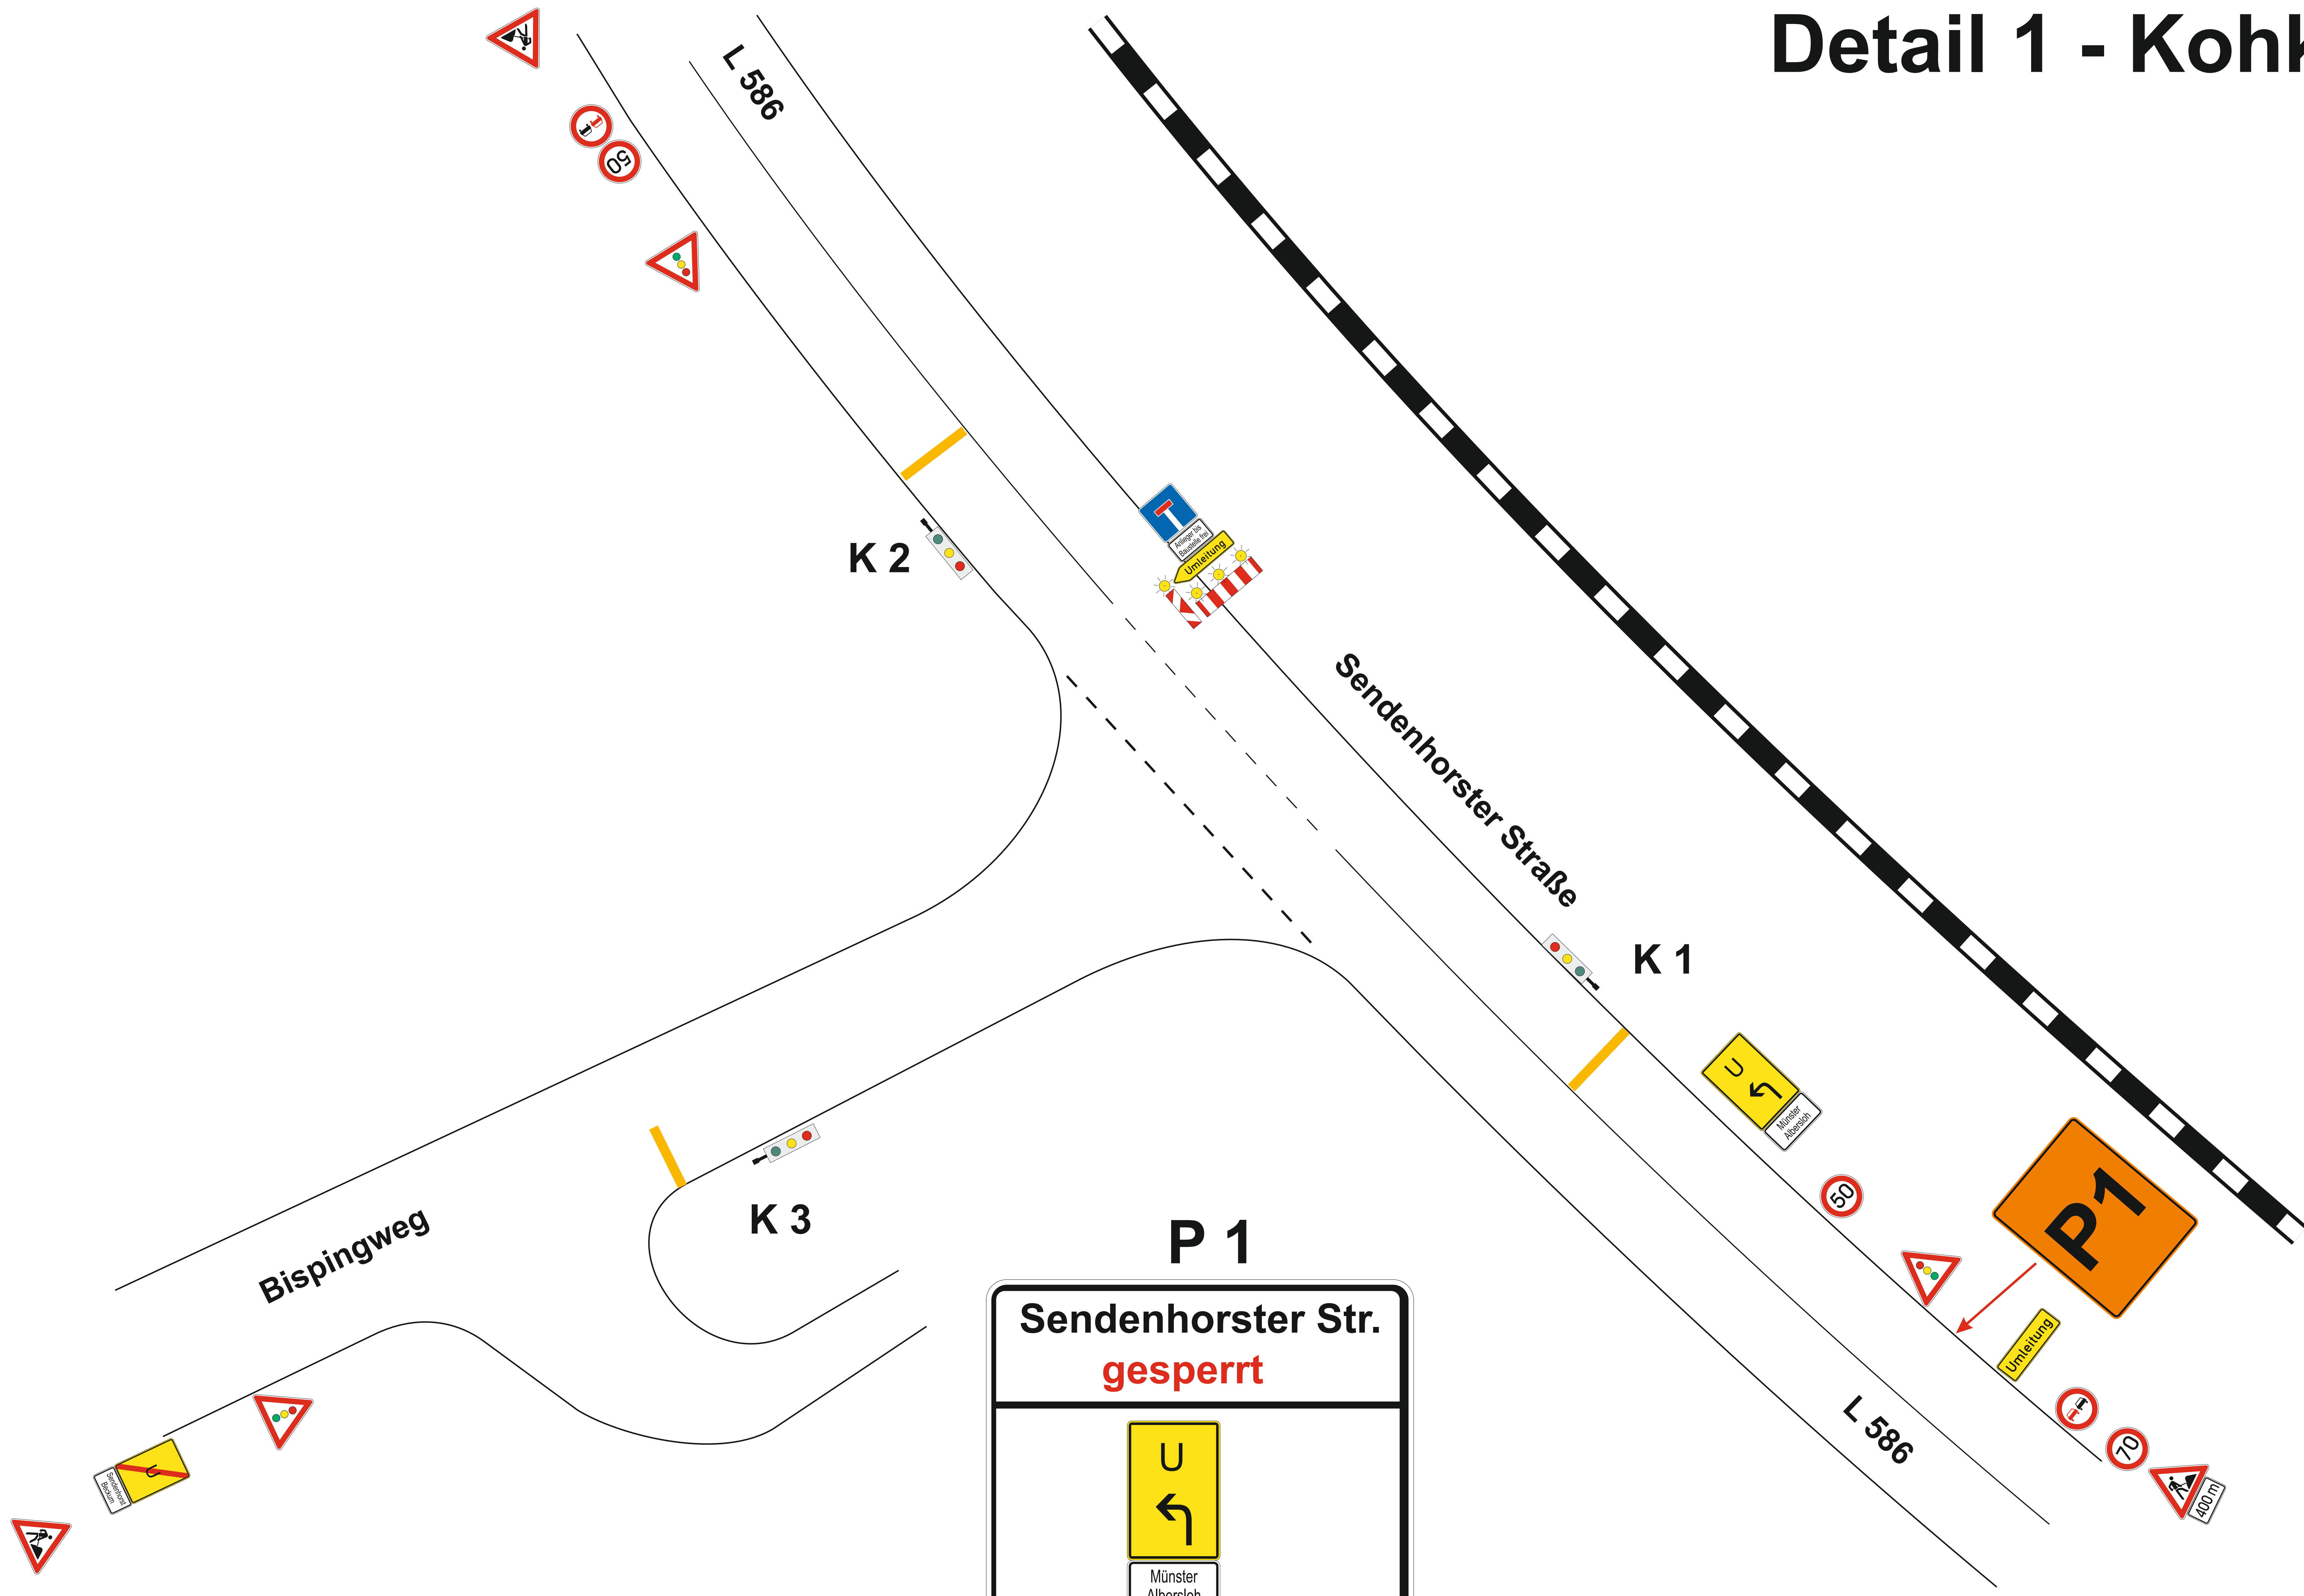

P 1

Sendenhorster Str.
gesperrt

Münster
Albersloh

Münster / Albersloh

Zufahrt zum
BG Kohkamp
der Umleitung folgen

Projekt-Nr.	Projektbezeichnung		
454712	OD Albersloh III BA Kohkamp		
Plan-Nr.	Detail 1		
Maßstab	ohne		Auftraggeber
	gezeichnet	geprüft	Dieckmann
Datum	12.12.2020		Bauleiter
Name	Fels		Egelkamp
Telefon	0251/606562-10		Bereitschafts-Nr.
Fax	0251/606562-11		0251/606562-29
			Beginn
			Dauer

SIGNATURE
HILLER GmbH

Kesslerweg 24
48155 Münster

Tel. 0251 - 606562 - 0
Fax 0251 - 606562 - 11