

Planzeichenerklärung und Festsetzungen

Art der baulichen Nutzung (§ 9 (1) Nr. 1 BauGB i.V.m. §§ 1-11 BauWO)

- WA** Allgemeines Wohngebiet (§ 4 BauWO)
- Maß der baulichen Nutzung (§ 9 (1) Nr. 1 BauGB i.V.m. §§ 1-11 BauWO)**
 - z.B. FH 9,5
 - z.B. TH 4,5
 - z.B. II / III
 - z.B. 0,4
 - z.B. 0,8

Beauweise, überbaubare Grundstücksflächen (§ 9 (1) Nr. 2 BauGB i.V.m. §§ 22-23 BauWO)

- z.B. 0
- Nur Einzel- und Doppelhäuser zulässig
- Baumgrenze
- Umgrenzung von Flächen, auf denen außerhalb der Baumgrenzen überbaute Stellplätze, Gärten und Nebenanlagen zulässig sind

- Verkehrsflächen (§ 9 (1) Nr. 11 BauGB)**
 - Sträßbegrenzungslinie
 - öffentliche Verkehrsfläche
 - Verkehrsflächen besonderer Zweckbestimmung

- RF** Rad- & Fußweg
- RF&A** Rad- & Fußweg sowie Anliegerzufahrt
- Flächen für Versorgungseinlagen (§ 9 (1) Nr. 12 BauGB)**
 - Fläche für Versorgungseinlagen
 - Sonder für Transformationsstation

- Geh-, Fahr- und Leitungsrecht (§ 9 (1) Nr. 21 & (6) BauGB)**
 - Mit Geh-, Fahr- und Leitungsrechten besetzte Flächen zu Gunsten der Anlieger, die Ver- und Entsorgung sowie der Stadt Sendenhorst

- Grünflächen (§ 9 (1) Nr. 15 BauGB)**
 - private Grünfläche
 - öffentliche Grünfläche
 - Zweckbestimmung: Knieplatz

Maßnahmen zum Schutz vor Pflege und zur Entwicklung von Boden, Natur und Landschaft (§ 9 (1) Nr. 20, 25 BauGB)

- Auswahl besonderer Baumarten:** Eiche (Quercus robur), Winterlinde (Tilia cordata) oder Ahorn (Aceraceae) genau Standort nach Bestimmung

- Sonstige Festsetzungen**
 - Grenze des räumlichen Geltungsbereichs (§ 9 (7) BauGB)
 - Abgrenzung von Bereichen unterschiedlichen Maßes der baulichen Nutzung
 - Bemessung des Kerneradius in Metern

Örtliche Bauvorschriften gem. § 86 (1) und (4) BauO NRW i.V.m. § 9 (4) BauGB

- z.B. <25°-35°
- Gebäudeorientierung / Friesrichtung
- minimale - maximale zulässige Dachneigung

Kernzeichnung (§ 9 (5) Nr. 2 BauGB)

- Umgrenzung der Bereiche, in denen aufgrund von Schall- und Gerüchsausbreitung sowie von sonstigen Auswirkungen der Nutzung von Gebäuden besondere Schutzmaßnahmen erforderlich sind

B I

B II / B III

B IV

Nutzungskreuz

Planungslage












































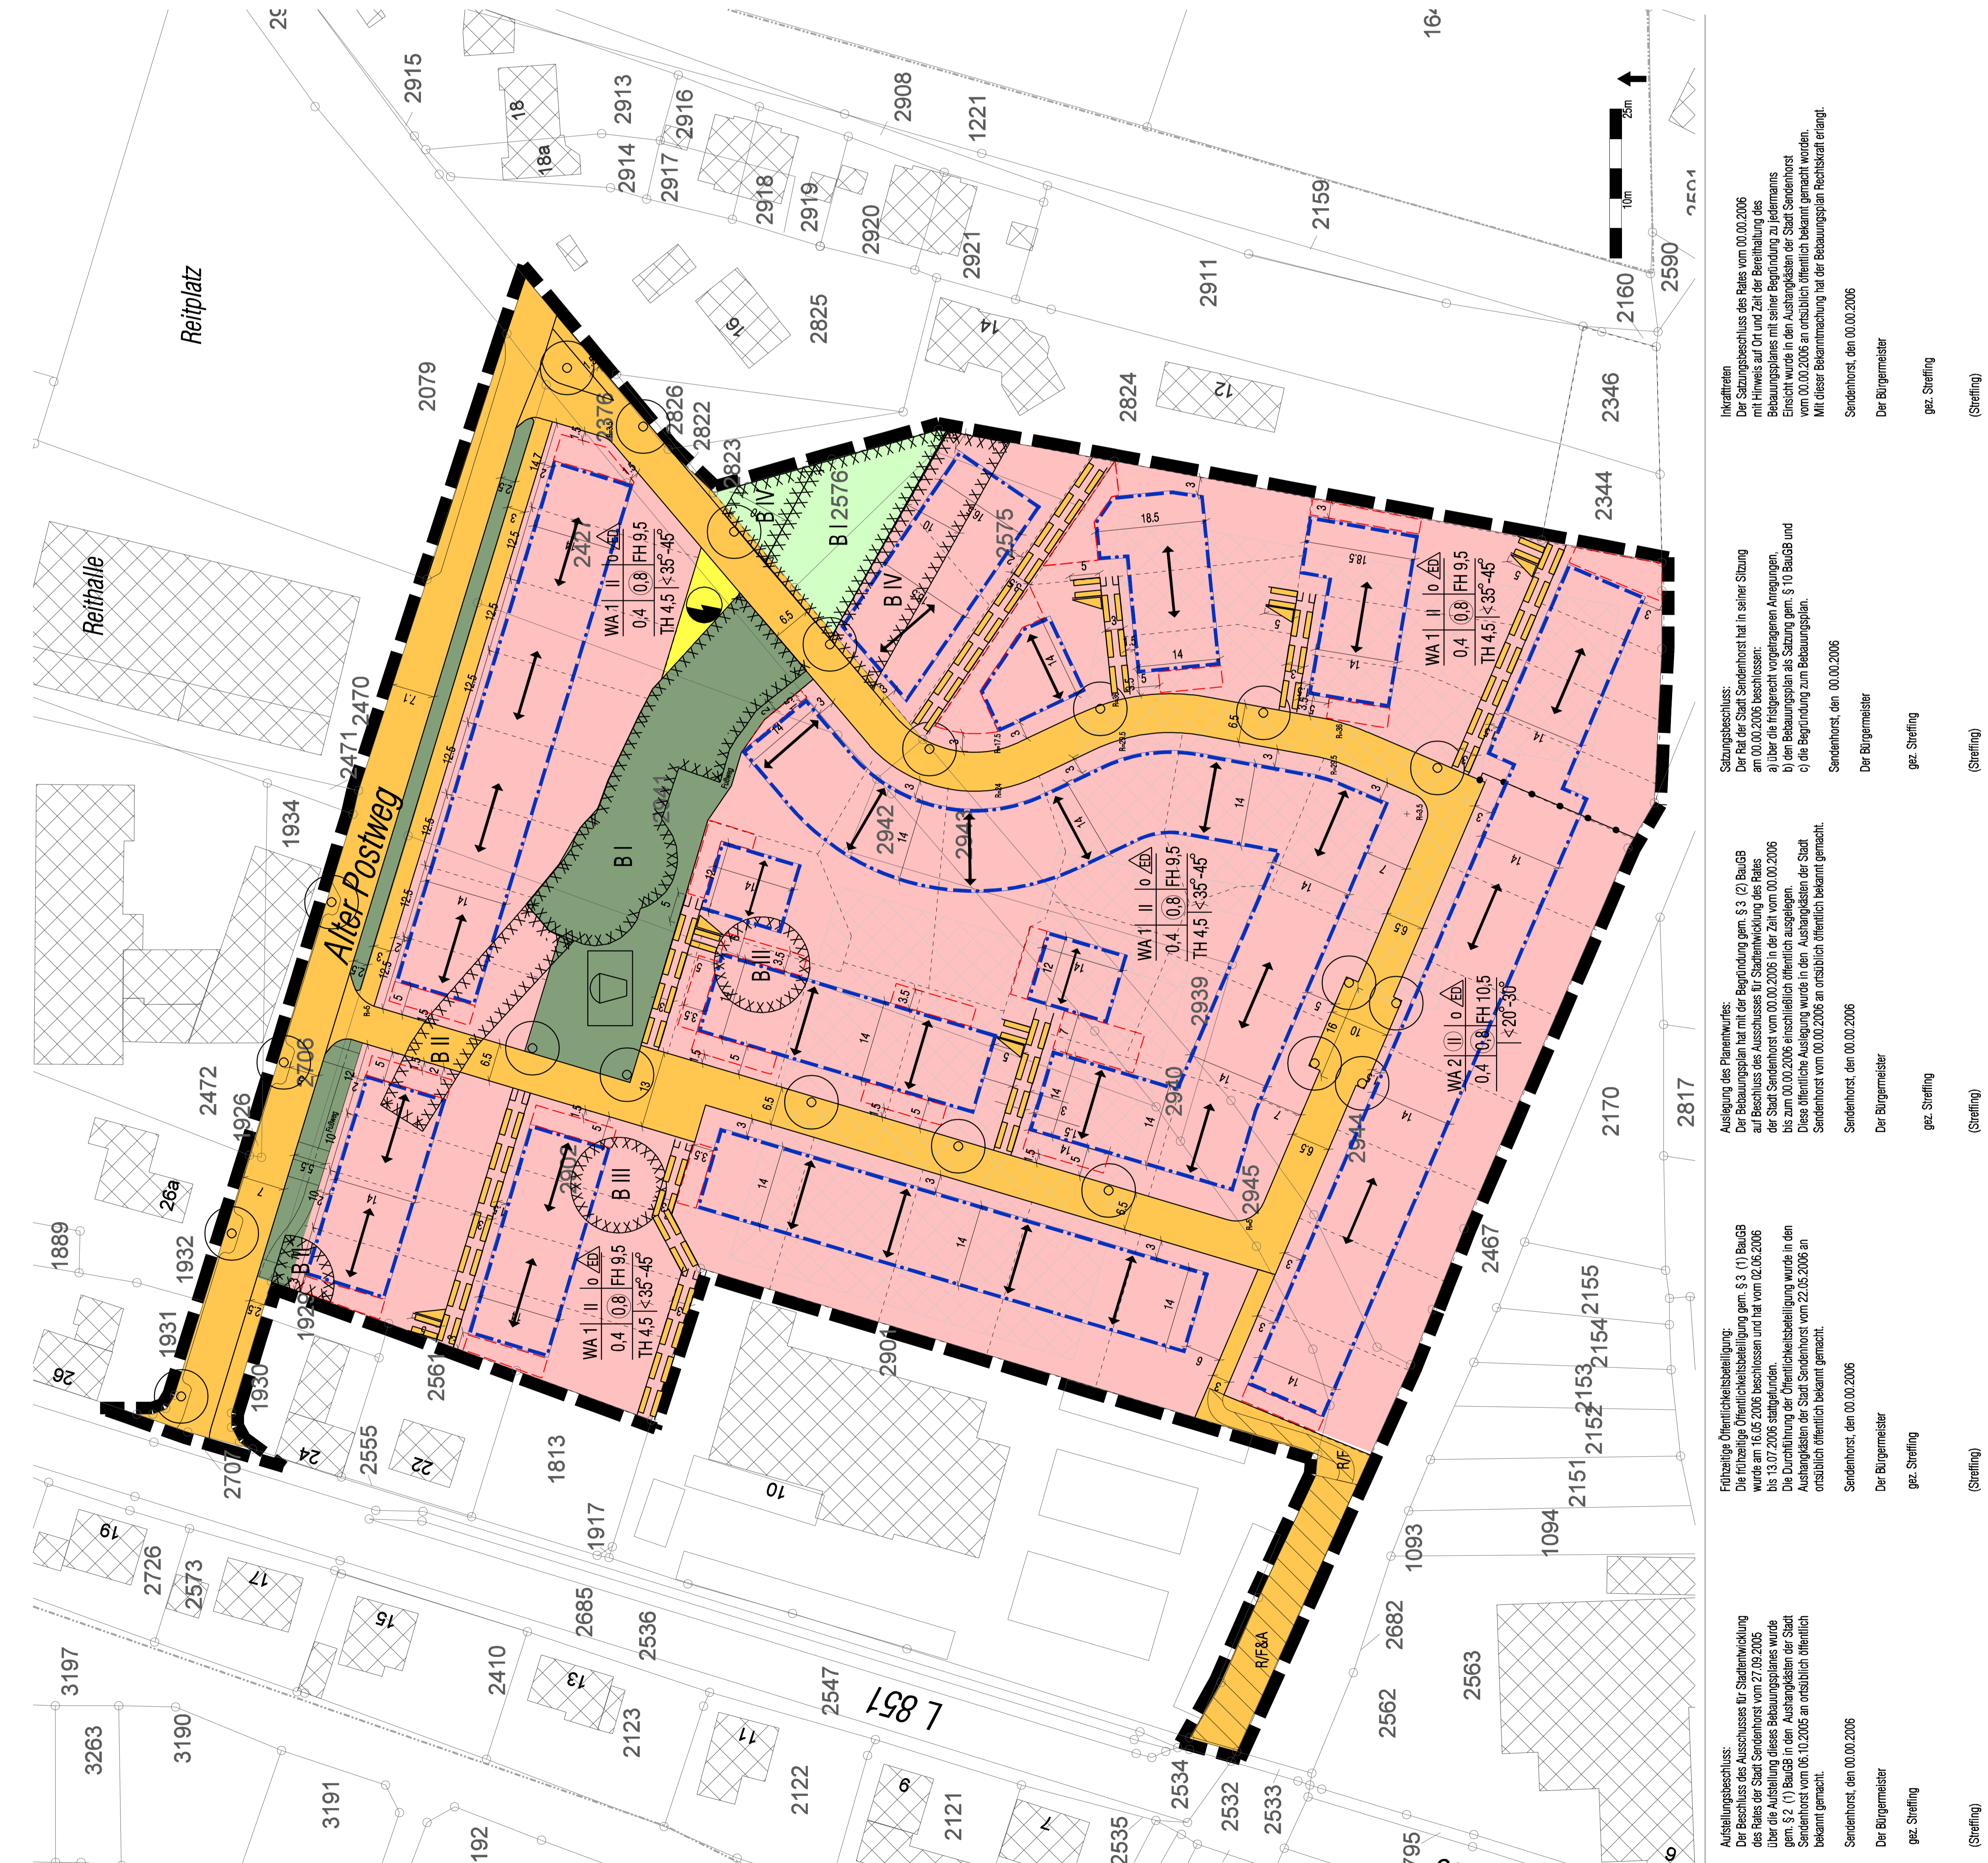






Rechtsgrundlagen

- Das Baugesetzbuch (BauGB) in der Fassung der Bekanntmachung vom 23.09.2004 (BSBl. I S. 2414).

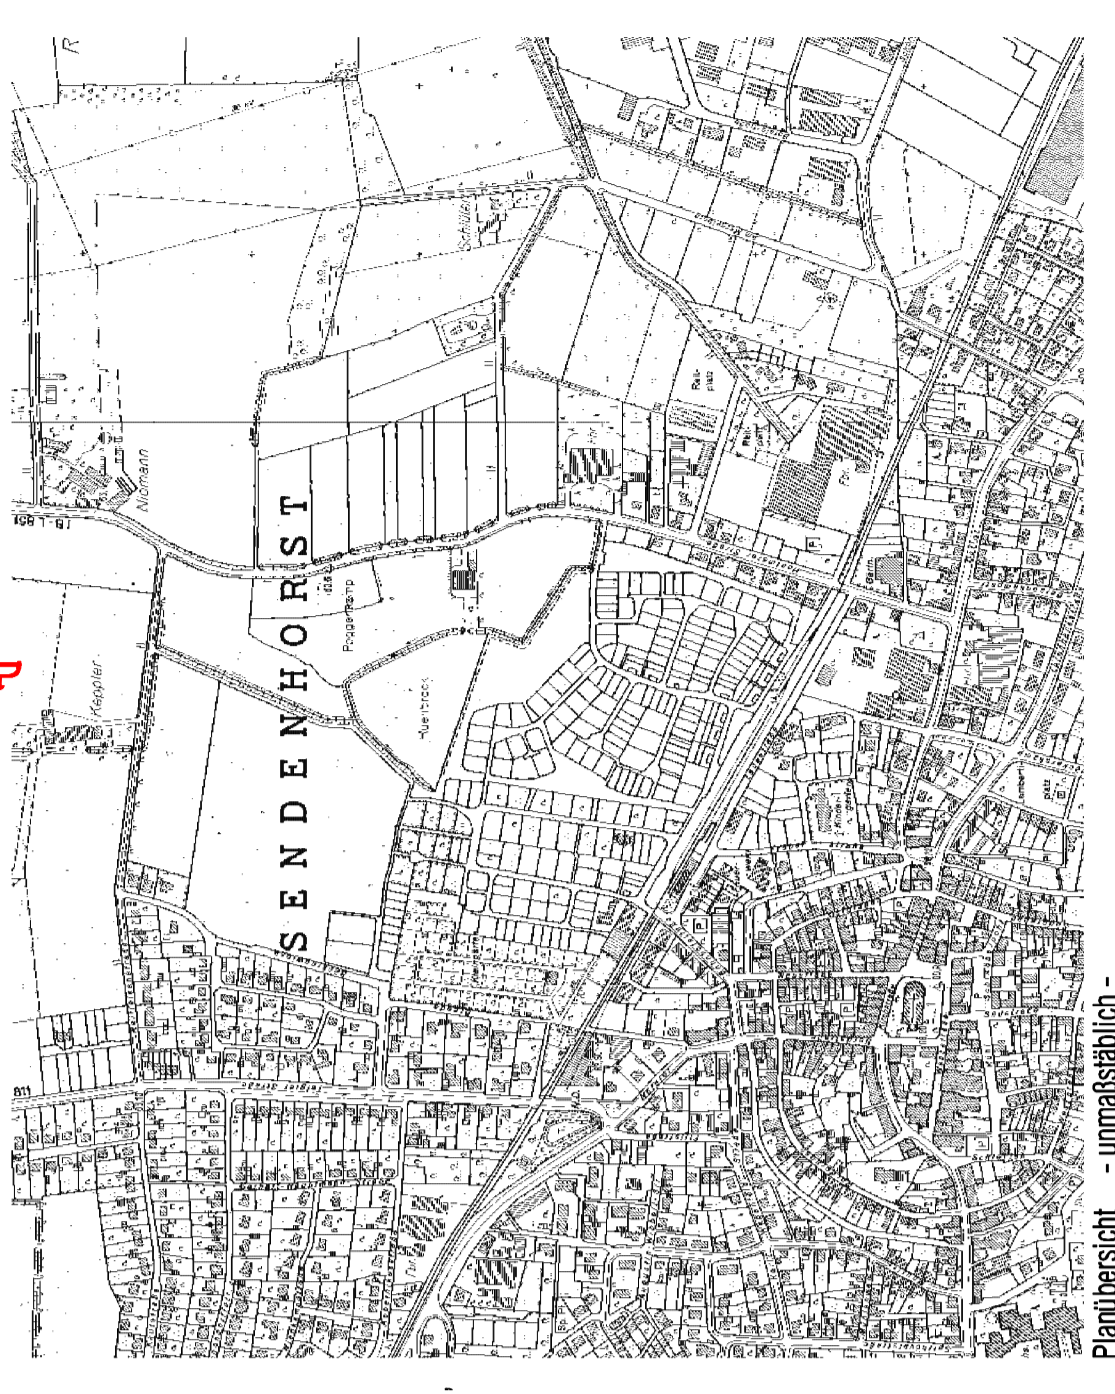

bearbeitet durch:
Planungsbüro 8
Sowkestraße 6
44147 Dortmund
Dortmund im Januar 2007

Maßstab des Bebauungsplans
1:500
Maßstab 1:500